PORTE D'ENTRÉE 2 VANTAUX ÉGAUX
AVEC SEUIL HANDICAPÉ

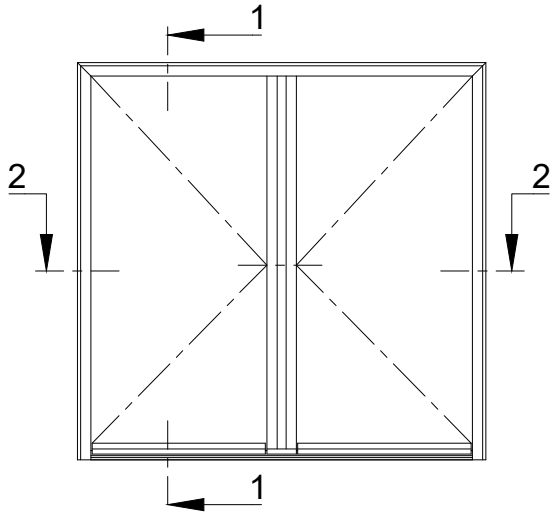

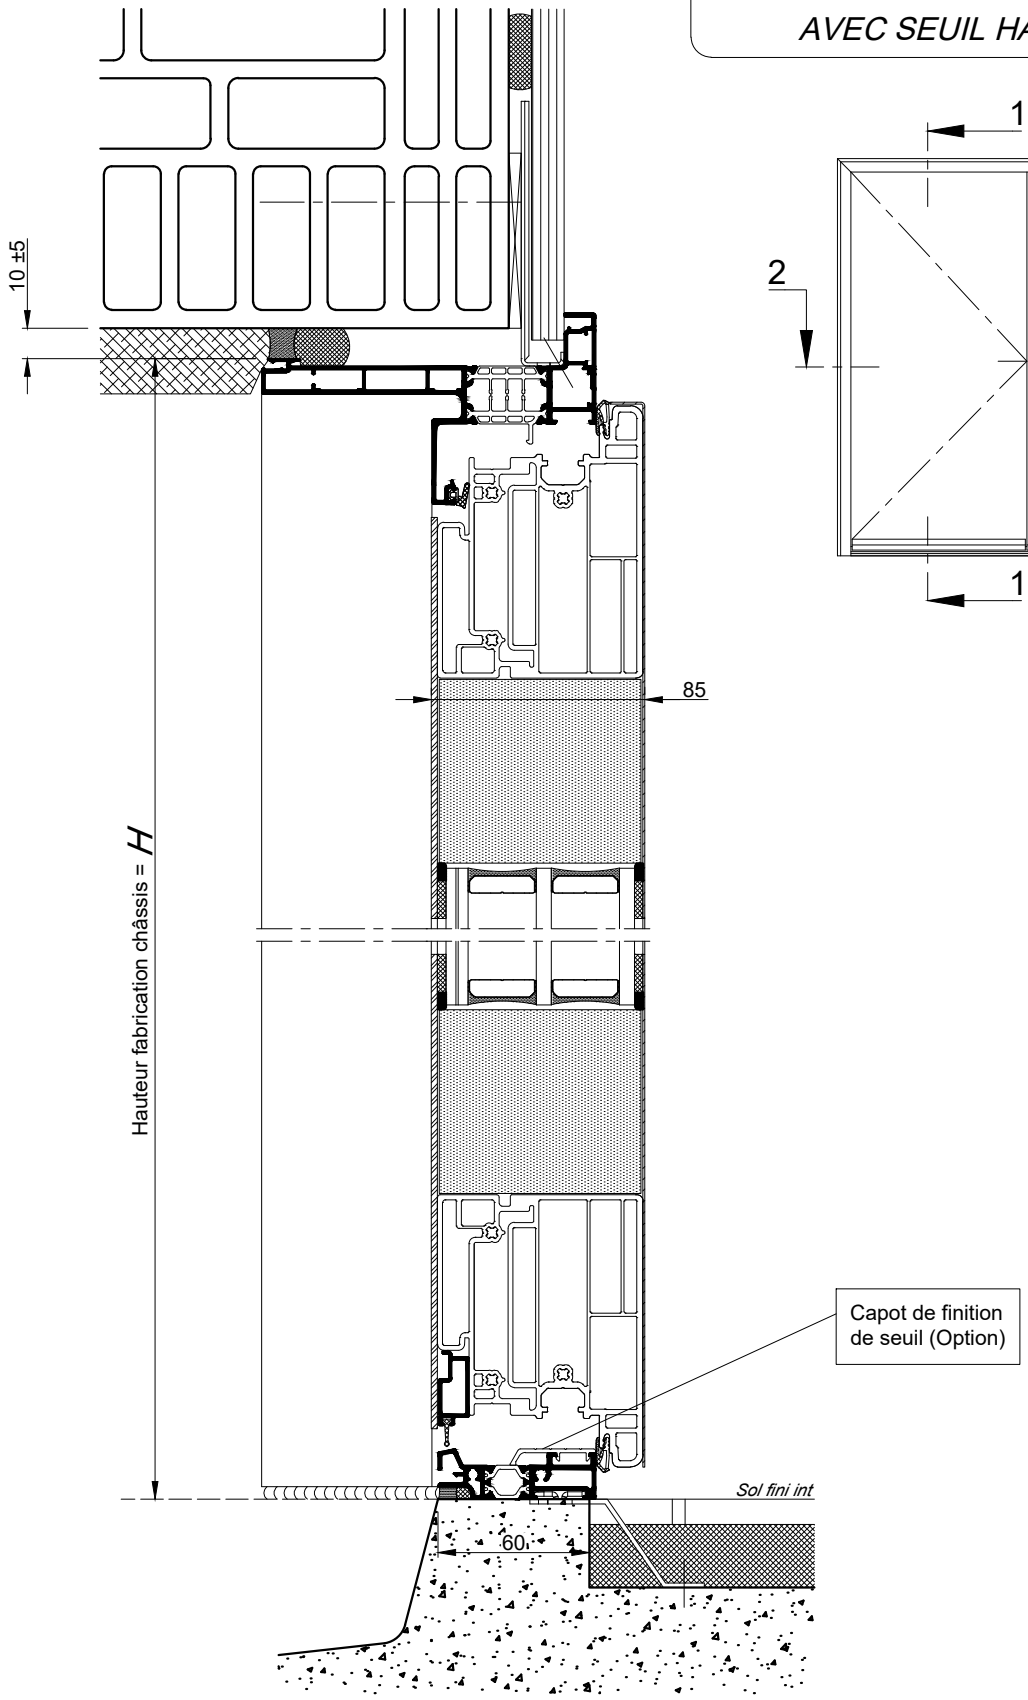

COUPE 1-1 VERTICALE Ech 1/3

Nota : Prévoir un jeu mini de 5mm
entre le bas de l'ouvrant et le sol fini

Reproduction interdite - Document non contractuel - Avril 2025

Cas du ferrage par fiches bi-dimensionnelles
(base tarif)

PORTE D'ENTRÉE 2 VANTAUX ÉGAUX AVEC SEUIL HANDICAPÉ

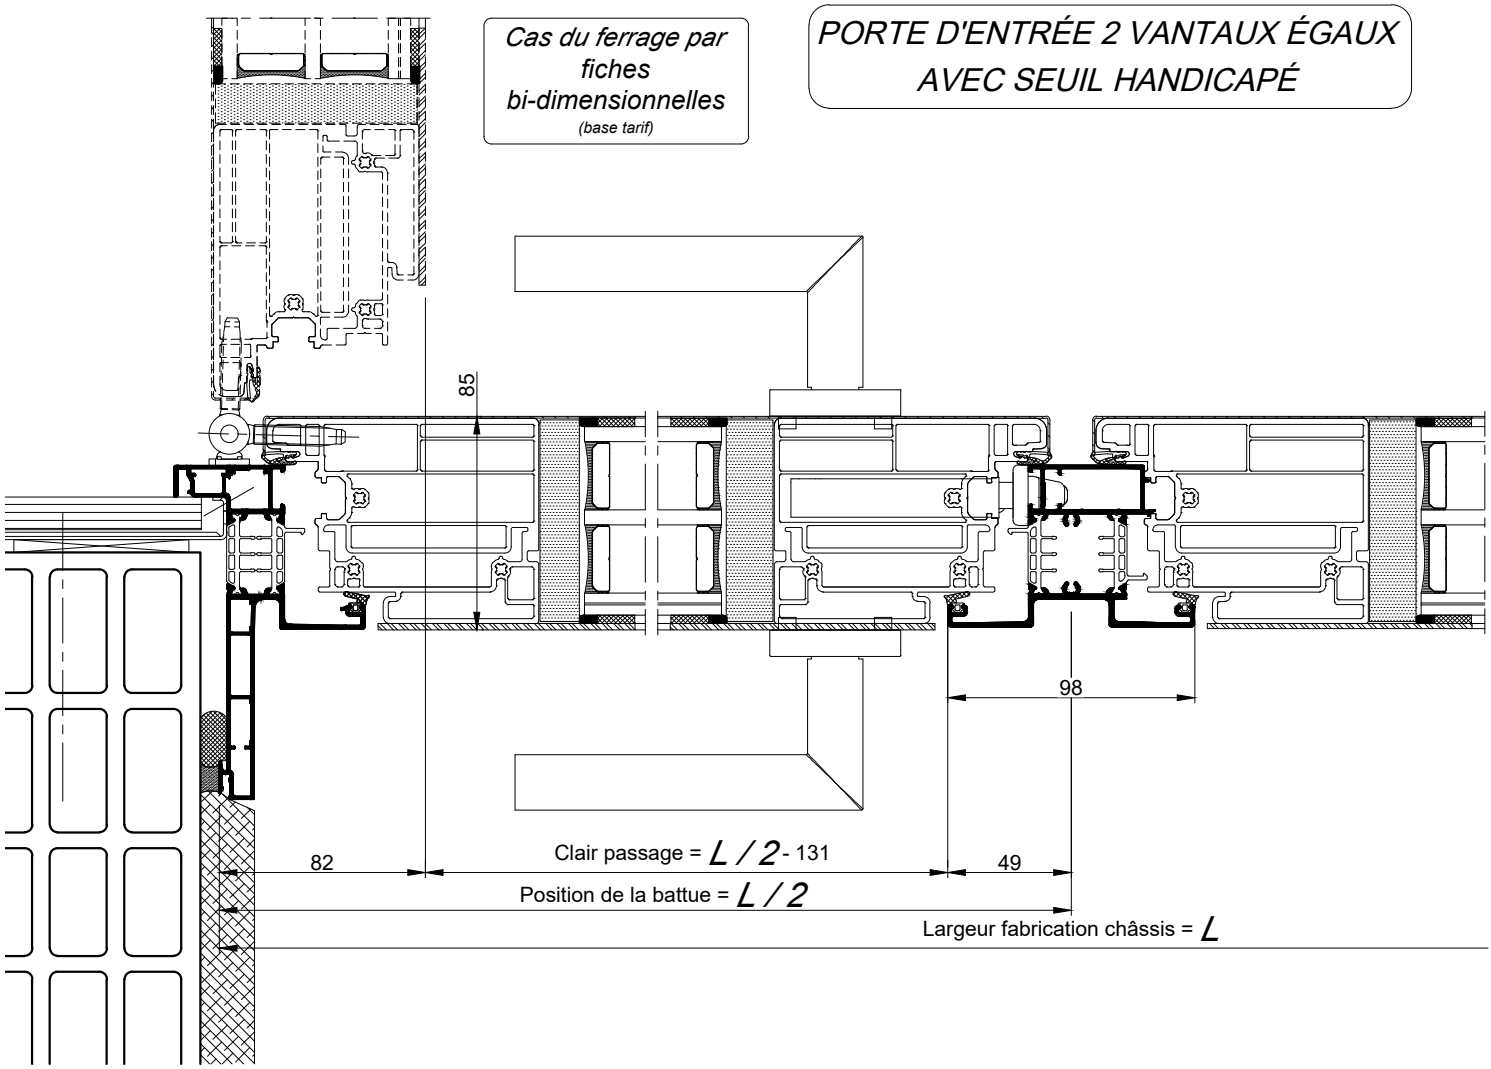

Cas du ferrage par fiches tri-dimensionnelles
(option)

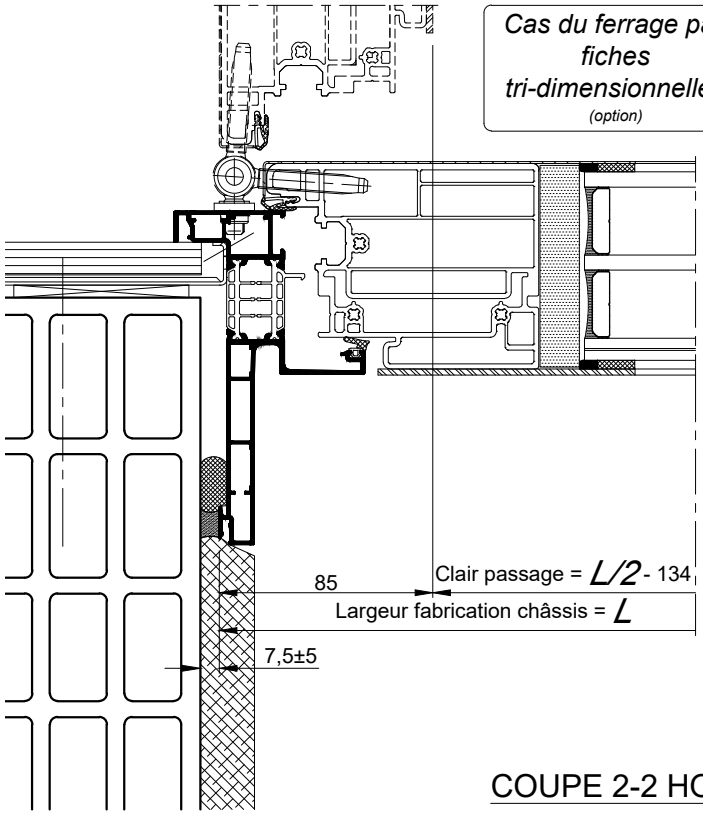

COUPE 2-2 HORIZONTALE Ech 1/3

Reproduction interdite - Document non contractuel - Avril 2025