PORTE D'ENTRÉE 2 VANTAUX TIERCÉS
AVEC SEUIL HANDICAPÉ

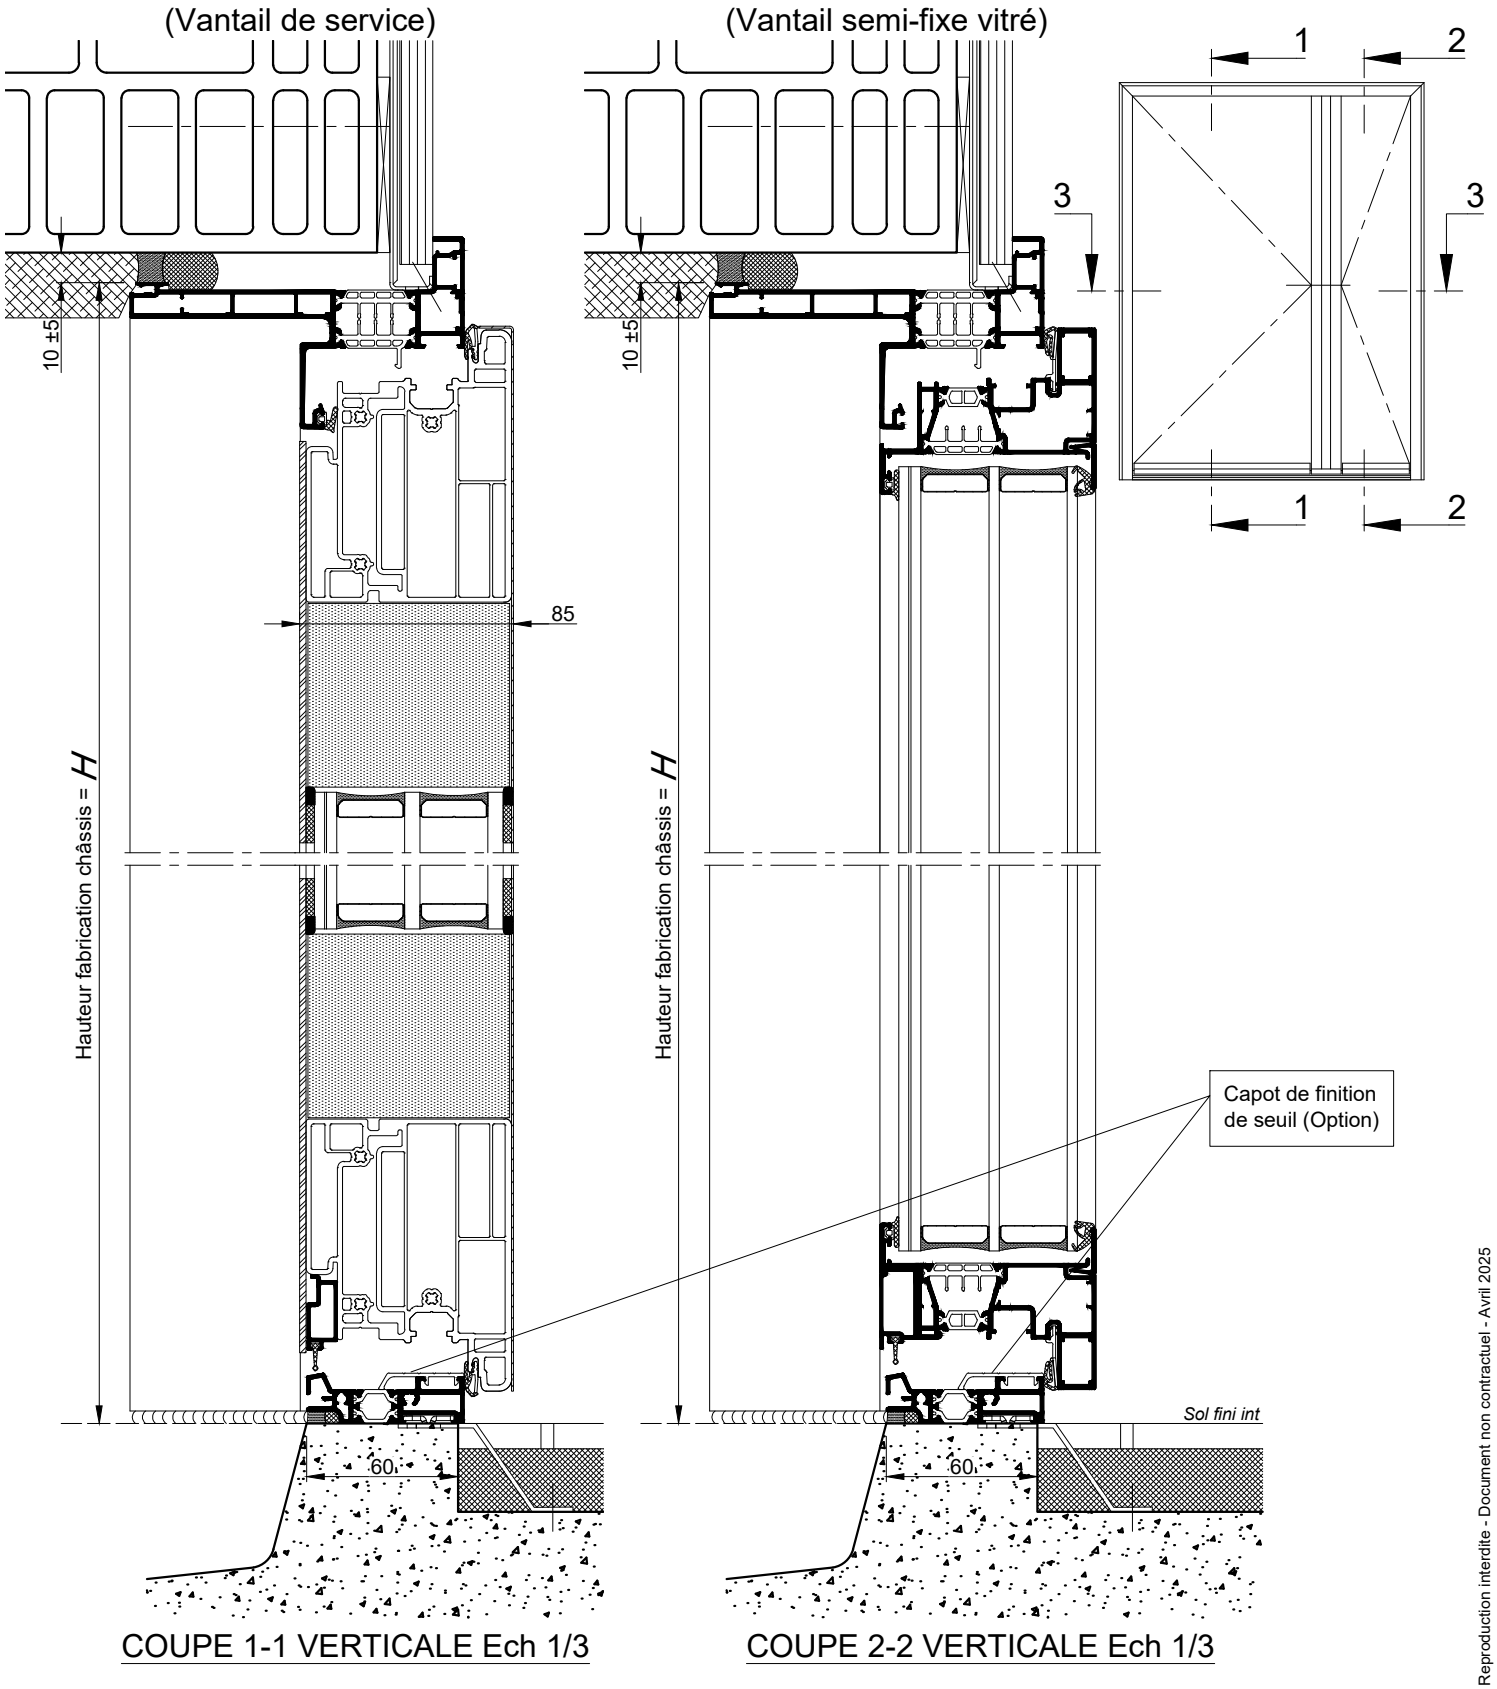

COUPE 1-1 VERTICALE Ech 1/3

COUPE 2-2 VERTICALE Ech 1/3

Reproduction interdite - Document non contractuel - Avril 2025

Nota : Prévoir un jeu mini de 5mm
entre le bas de l'ouvrant et le sol fini

La mise en oeuvre doit être effectuée en respect des règles, normes et DTU en vigueur.

Cas du ferrage par fiches bi-dimensionnelles
(base tarif)

PORTE D'ENTRÉE 2 VANTAUX TIERCÉS AVEC SEUIL HANDICAPÉ

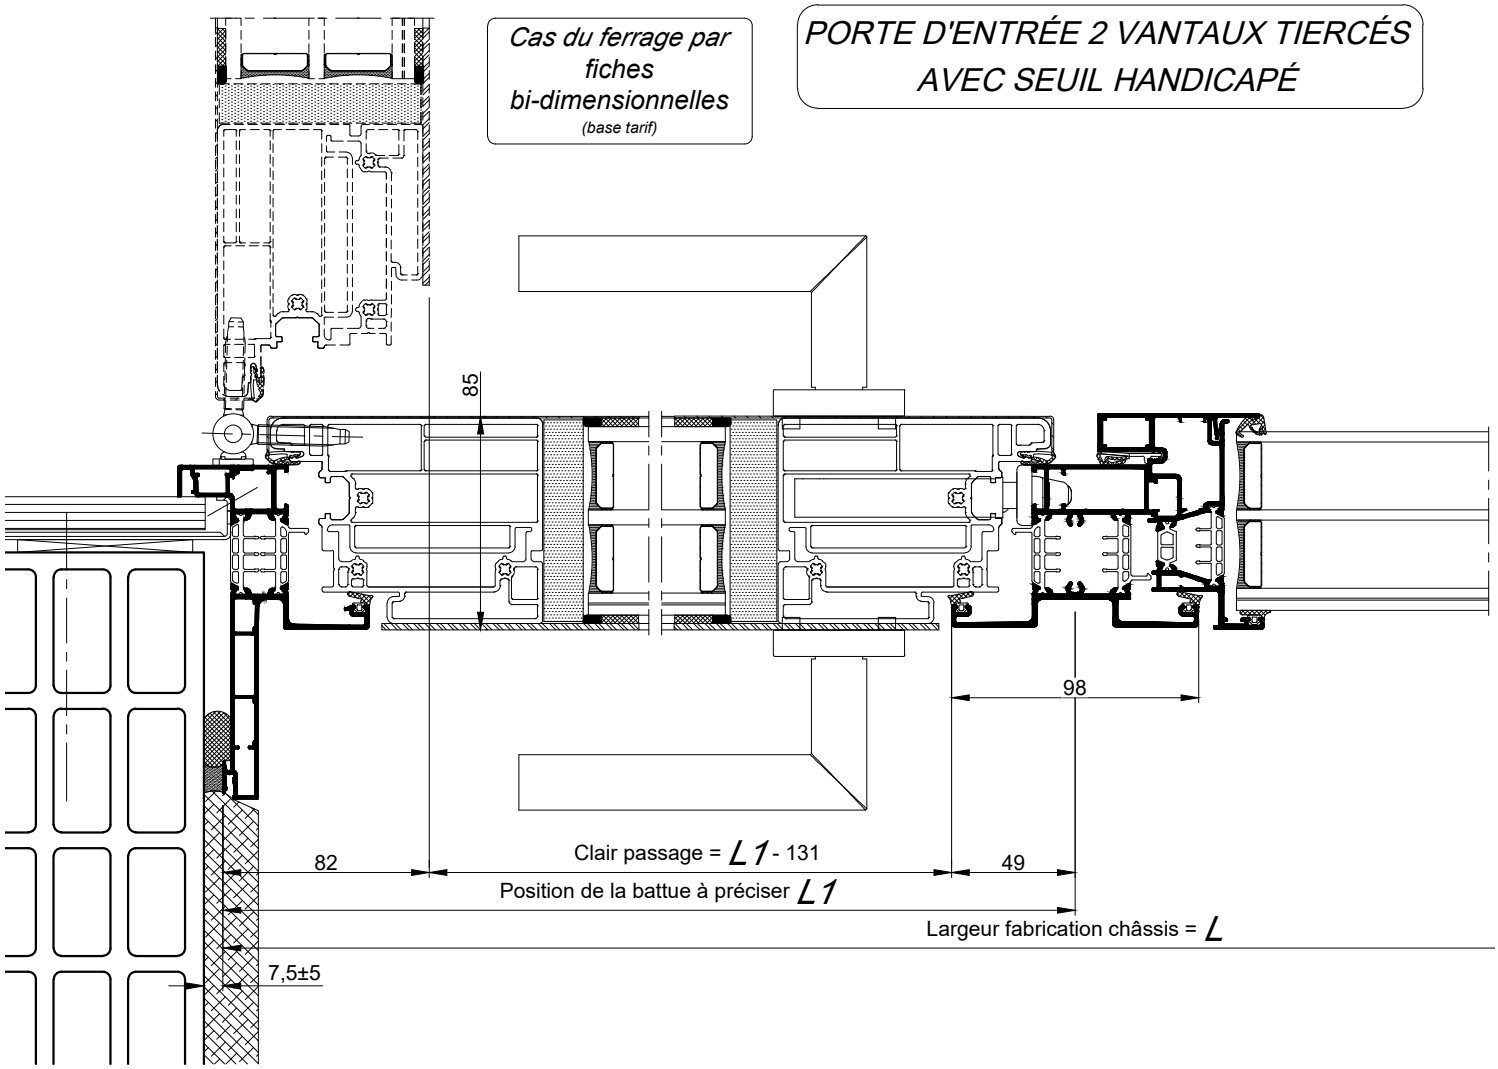

Cas du ferrage par fiches tri-dimensionnelles
(option)

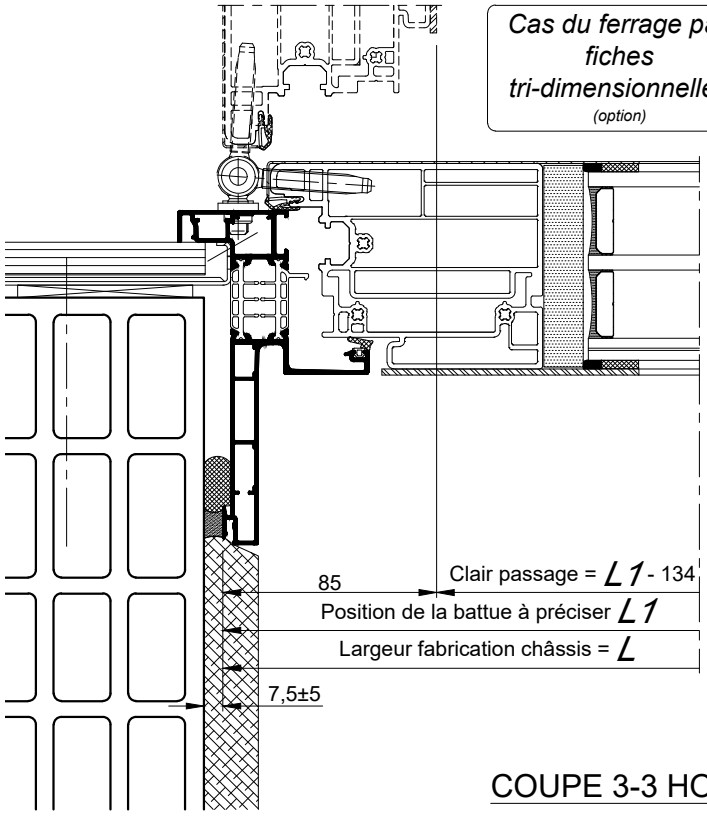

COUPE 3-3 HORIZONTALE Ech 1/3

Reproduction interdite - Document non contractuel - Avril 2025