ISOLATION PAR L'EXTÉRIEUR
POSE EN APPLIQUE INTÉRIEURE ET BOUCHONS
POSE N°41

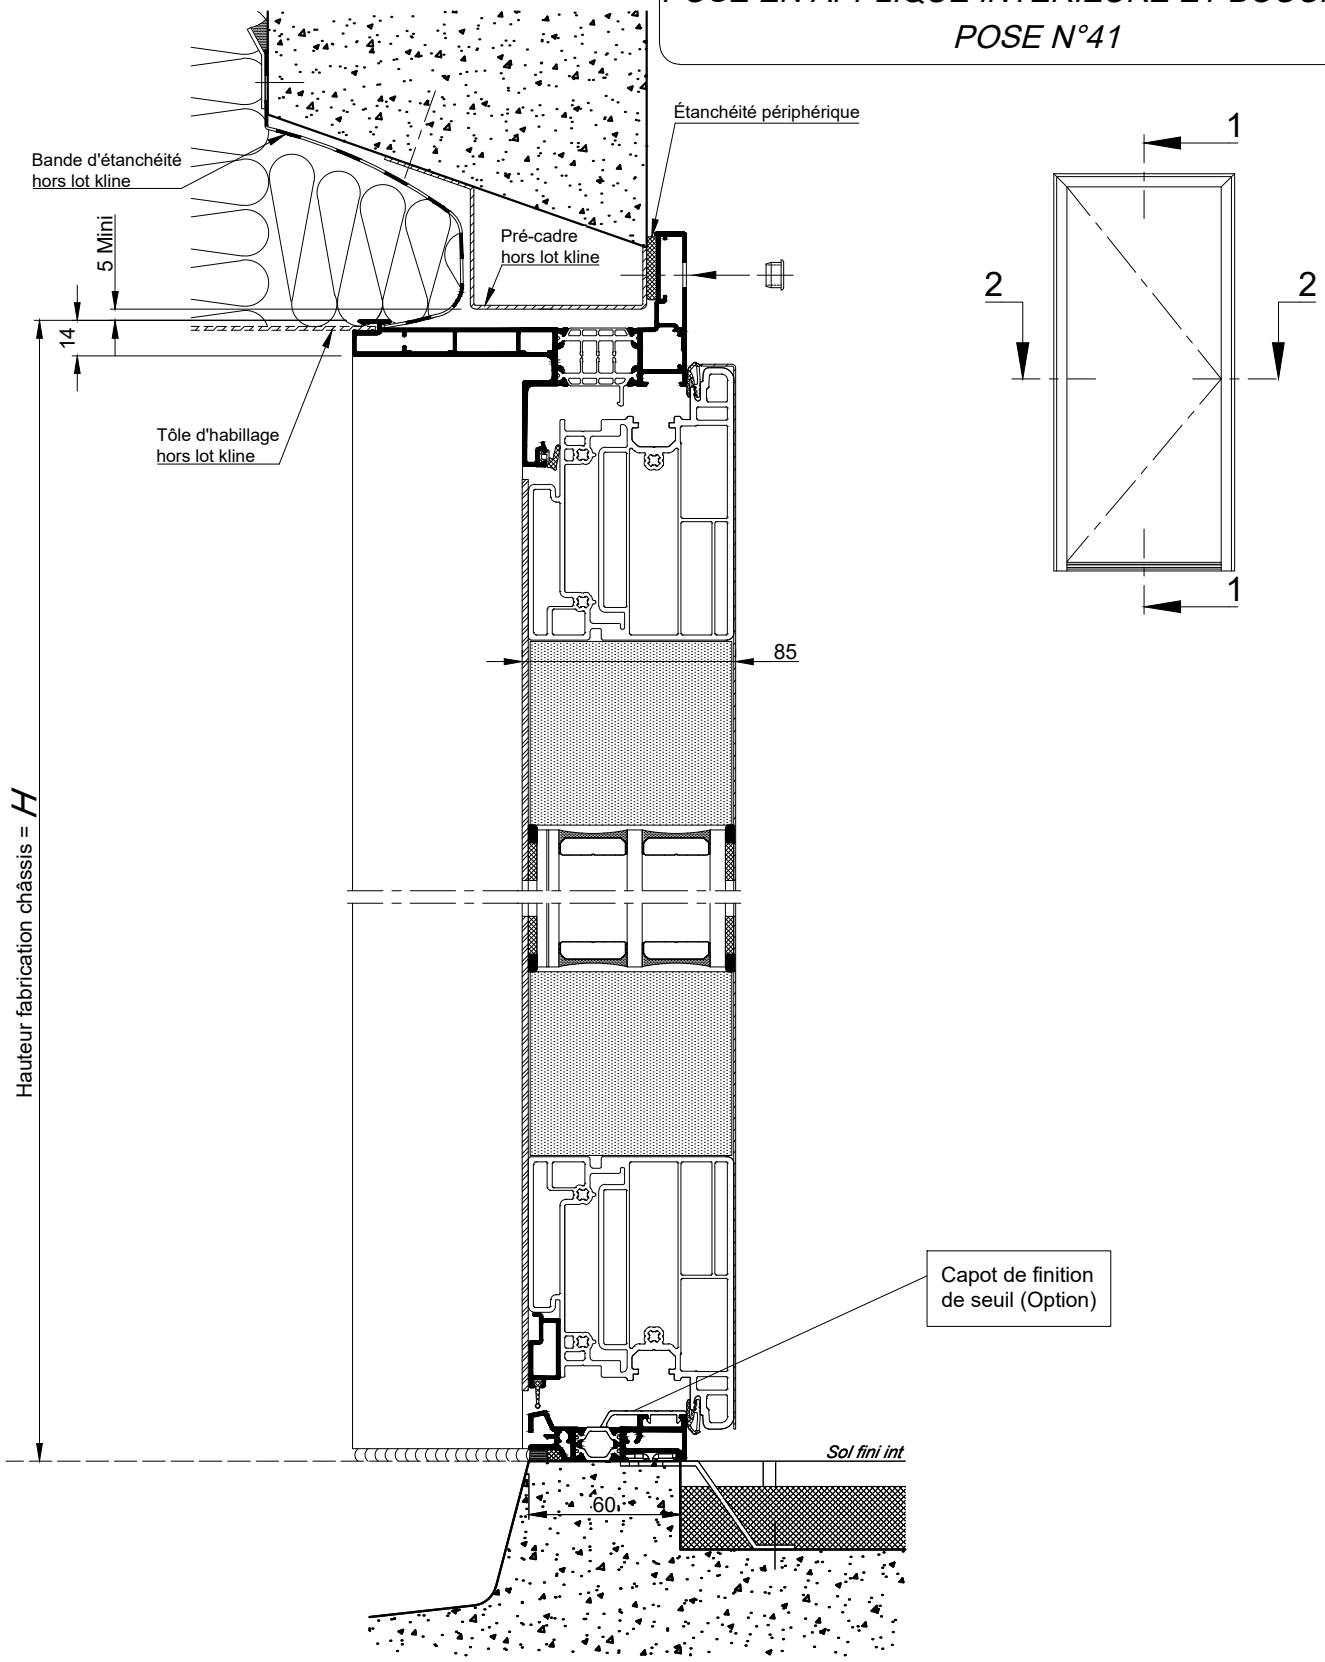

COUPE 1-1 VERTICALE Ech 1/3

Nota : Prévoir un jeu mini de 5mm
entre le bas de l'ouvrant et le sol fini

La mise en oeuvre doit être effectuée en respect des règles, normes et DTU en vigueur.

Reproduction interdite - Document non contractuel - Avril 2025

ISOLATION PAR L'EXTÉRIEUR
POSE EN APPLIQUE INTÉRIEURE ET BOUCHONS
POSE N°41

Cas du ferrage par fiches bi-dimensionnelles
(base tarif)

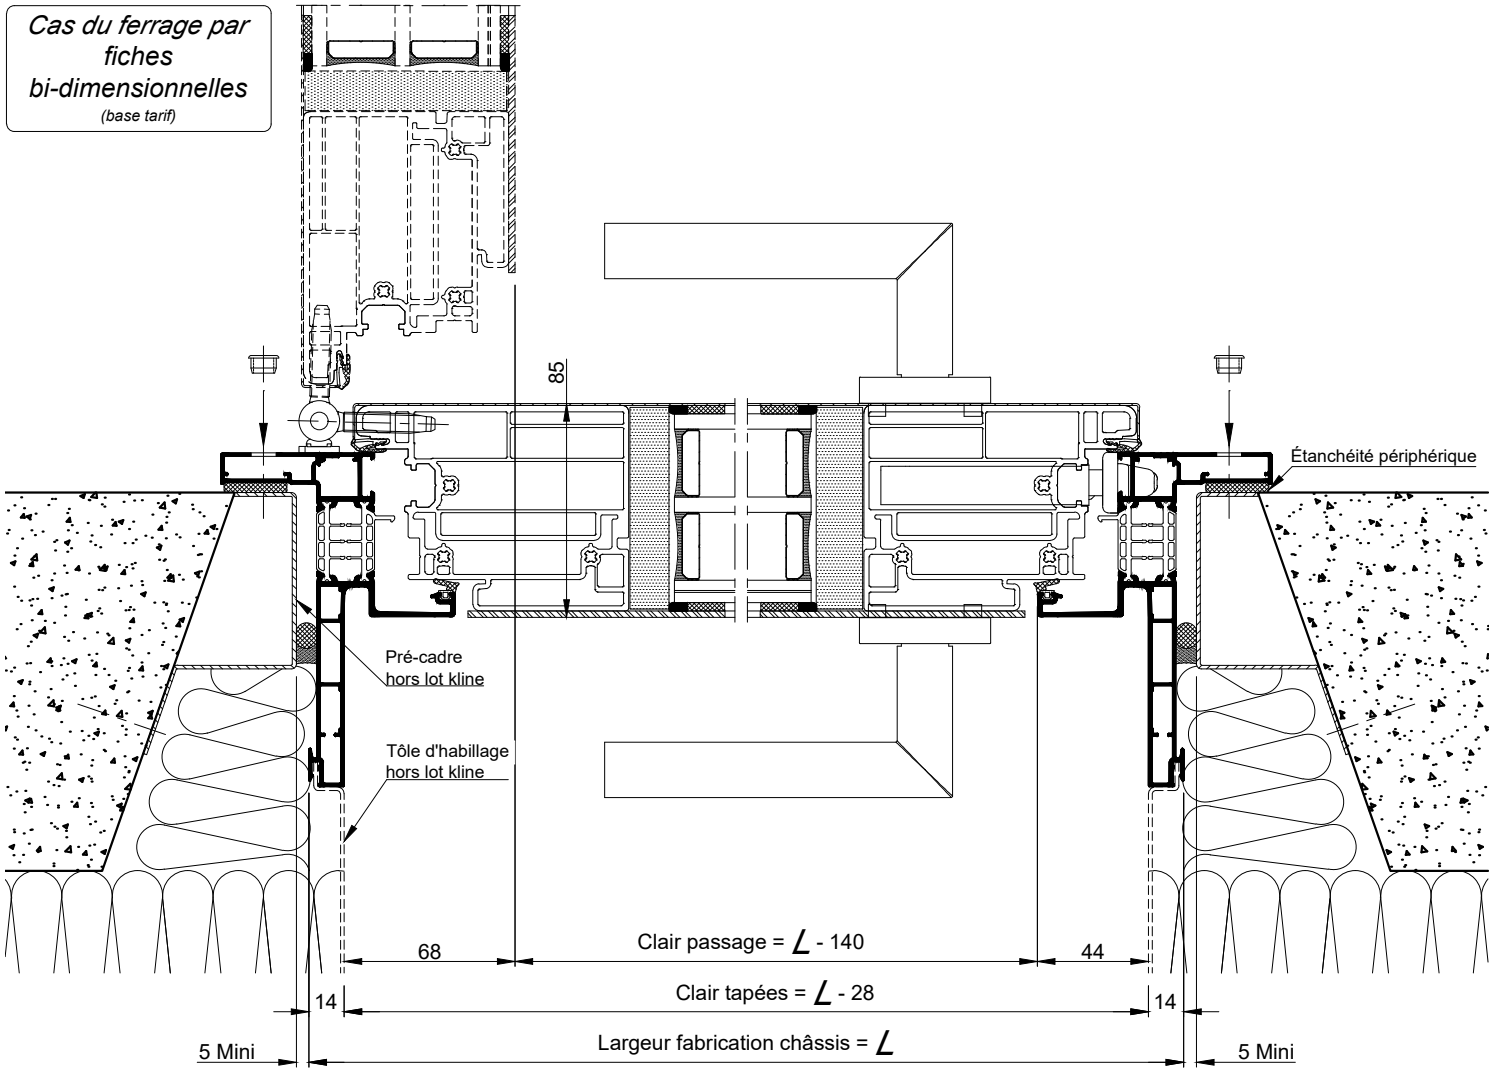

COUPE 2-2 HORIZONTALE Ech 1/3

Reproduction interdite - Document non contractuel - Avril 2025