


OSSATURE BOIS
POSE EN APPLIQUE ET CLIPS INTÉRIEURS
POSE N°31

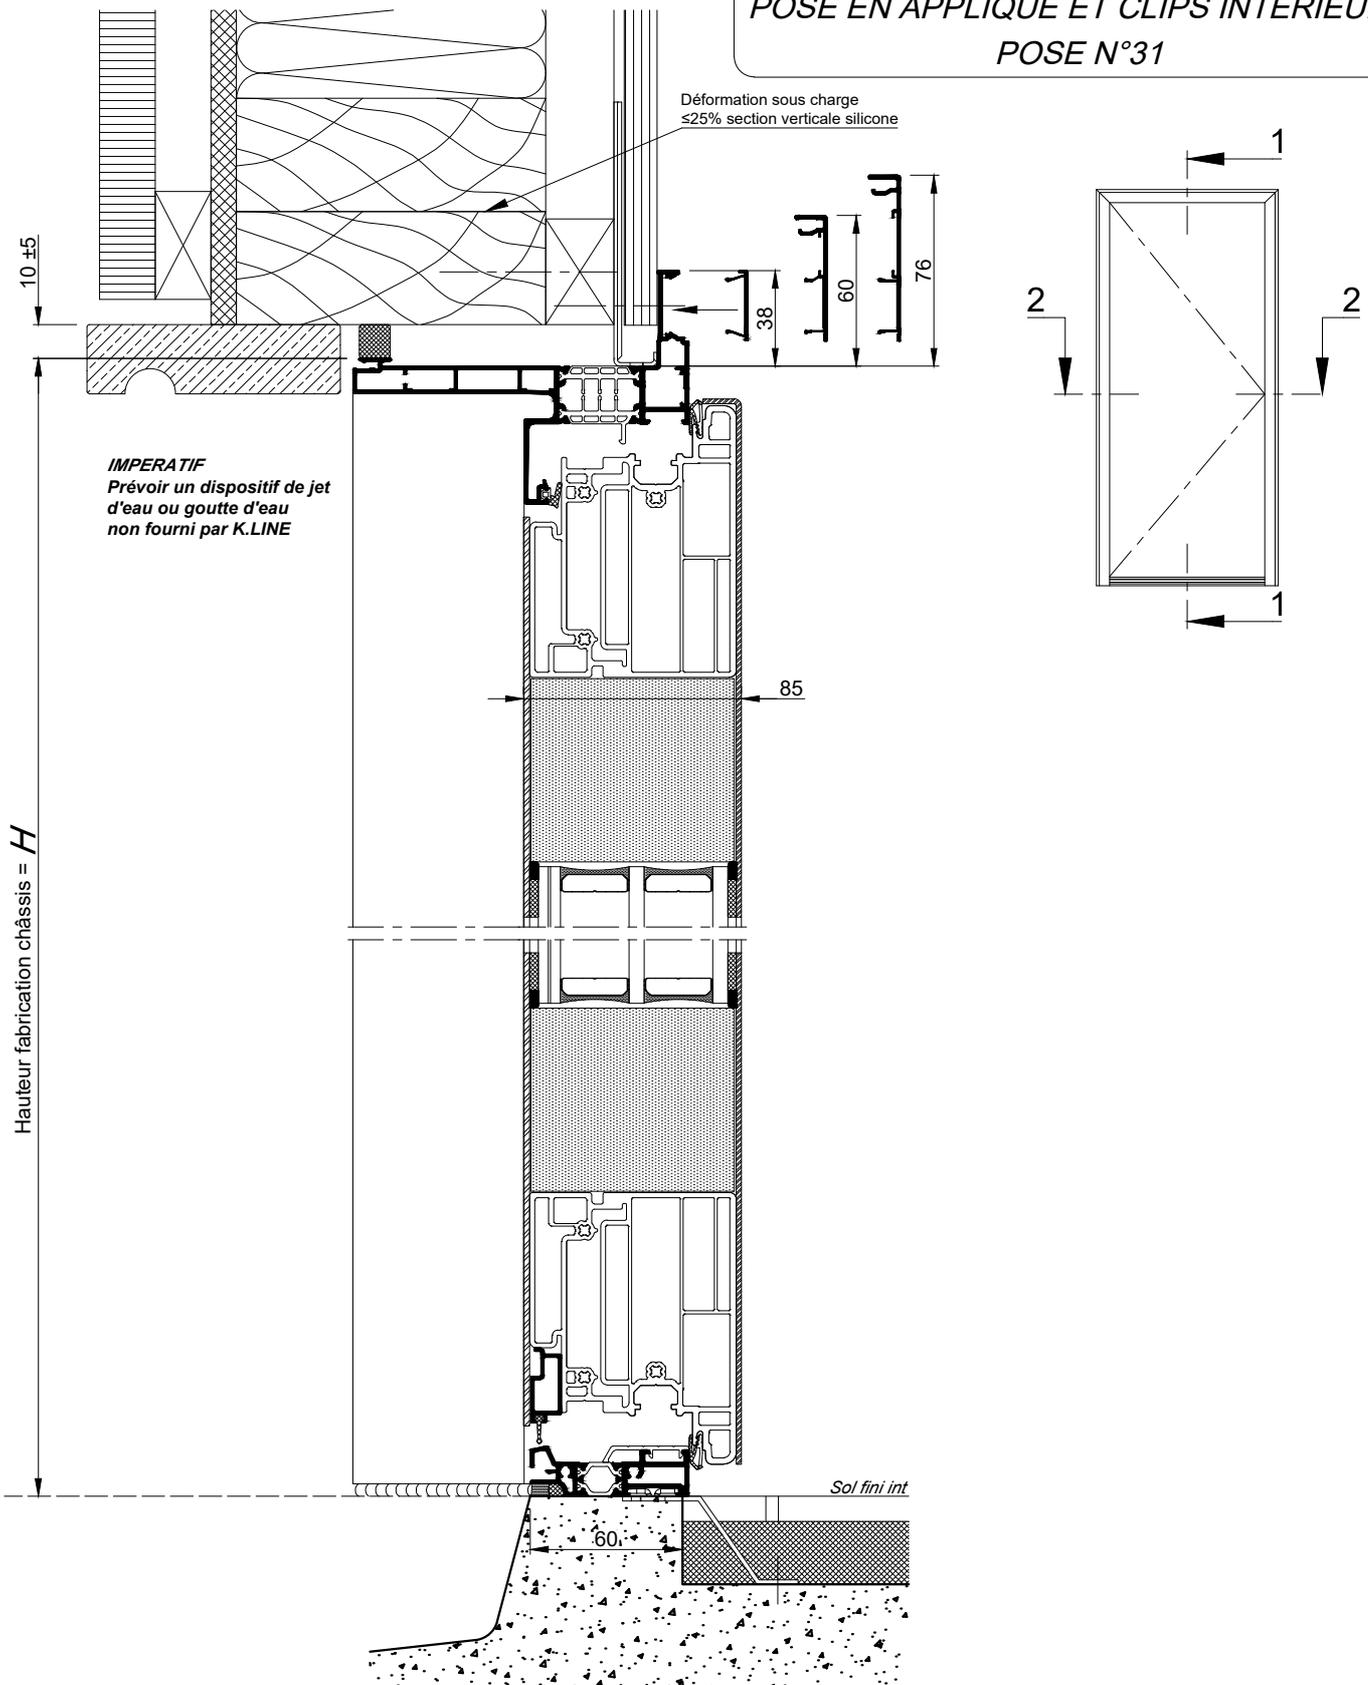


COUPE 1-1 VERTICALE Ech 1/3

Nota :
Prévoir un jeu mini de 5mm entre le bas de l'ouvrant et le sol fini.
Le dessin de l'ossature bois est donné à titre indicatif.

La mise en oeuvre doit être effectuée en respect
des règles, normes et DTU en vigueur.

OSSATURE BOIS
POSE EN APPLIQUE ET CLIPS INTÉRIEURS
POSE N°31

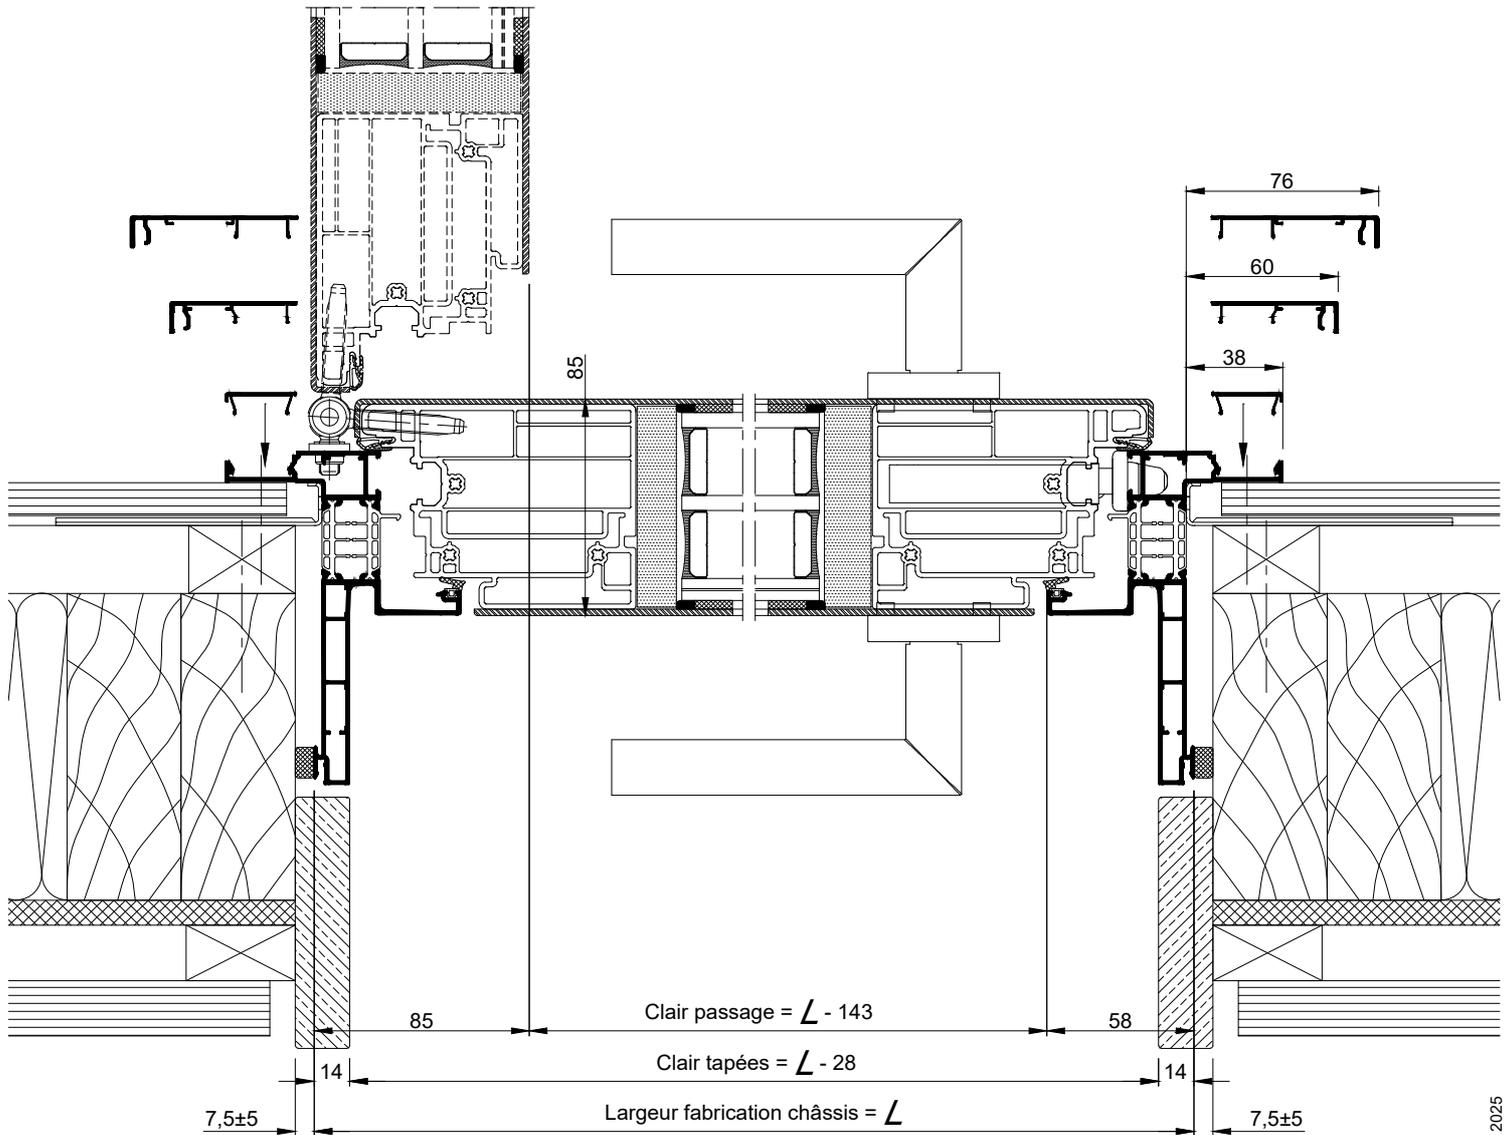

COUPE 2-2 HORIZONTALE Ech 1/3

Nota : Le dessin de l'ossature bois est donné à titre indicatif.

La mise en oeuvre doit être effectuée en respect des règles, normes et DTU en vigueur.