



PORTE GRAND TRAFIC A LA FRANCAISE
1 VANTAIL AVEC SEUIL HANDICAPE

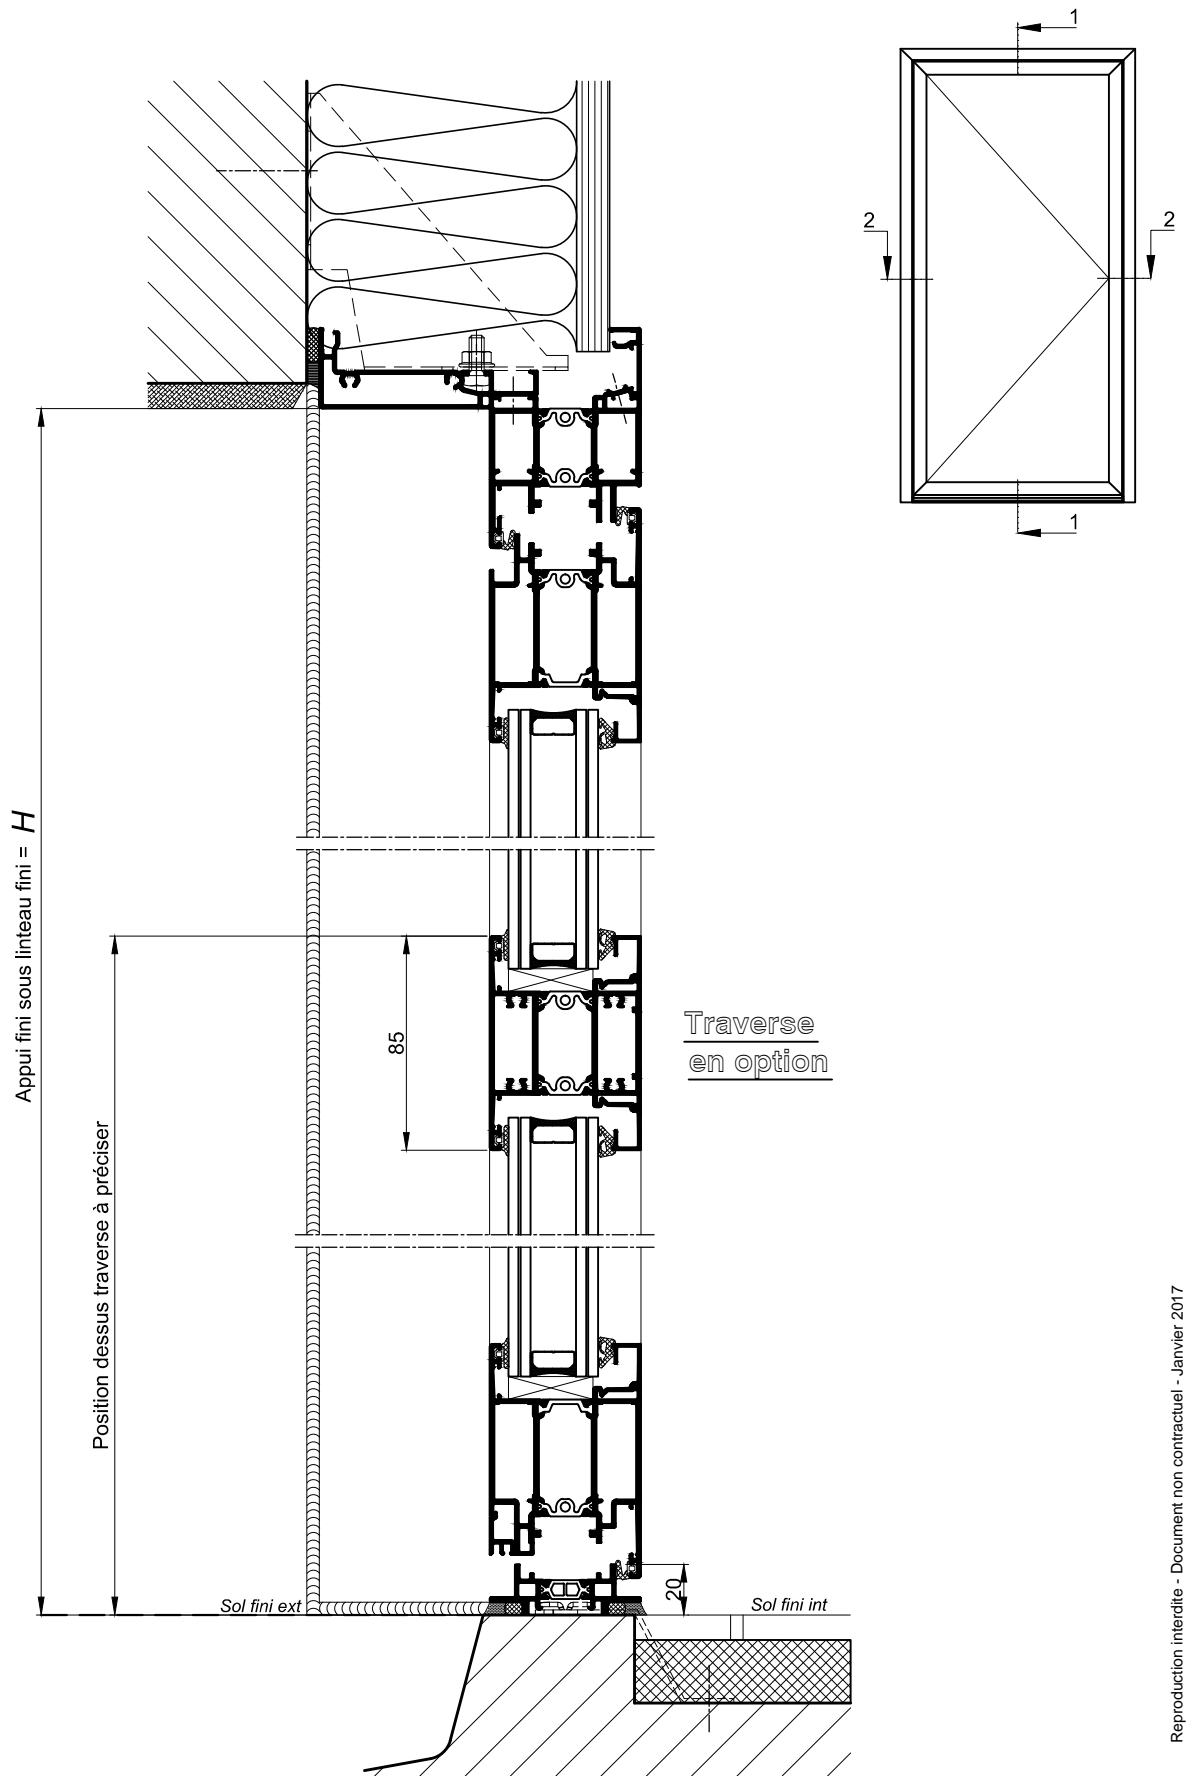

COUPE VERTICALE 1-1
Ech 1/3

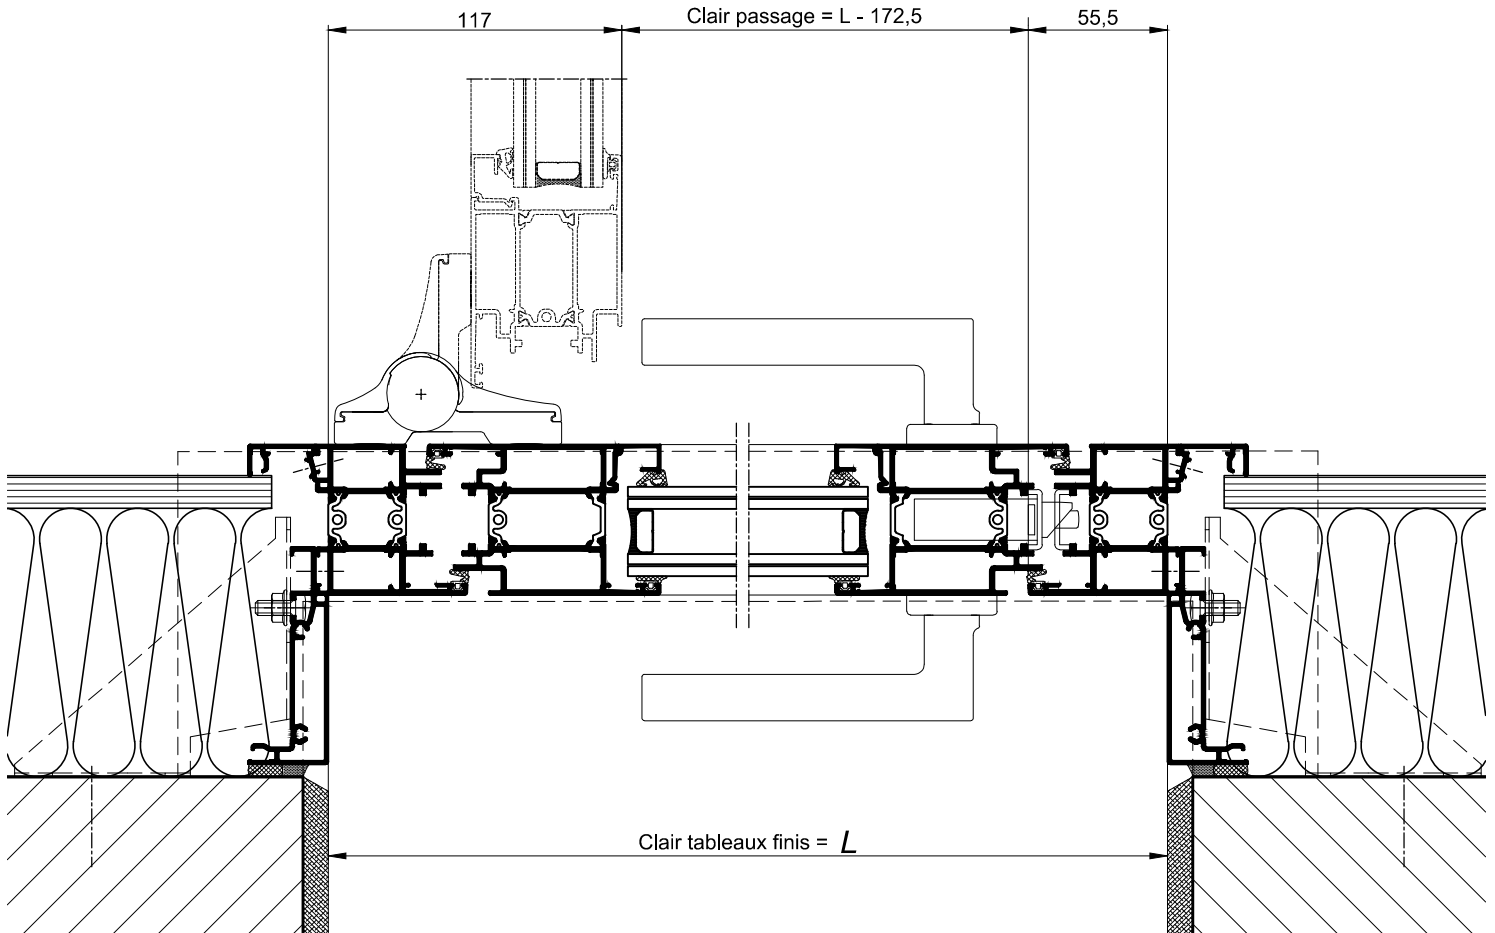

COUPE HORIZONTALE 2-2

Ech 1/3