



PORTE GRAND TRAFIC A L'ANGLAISE
2 VANTAUX EGAUX AVEC SEUIL HANDICAPE

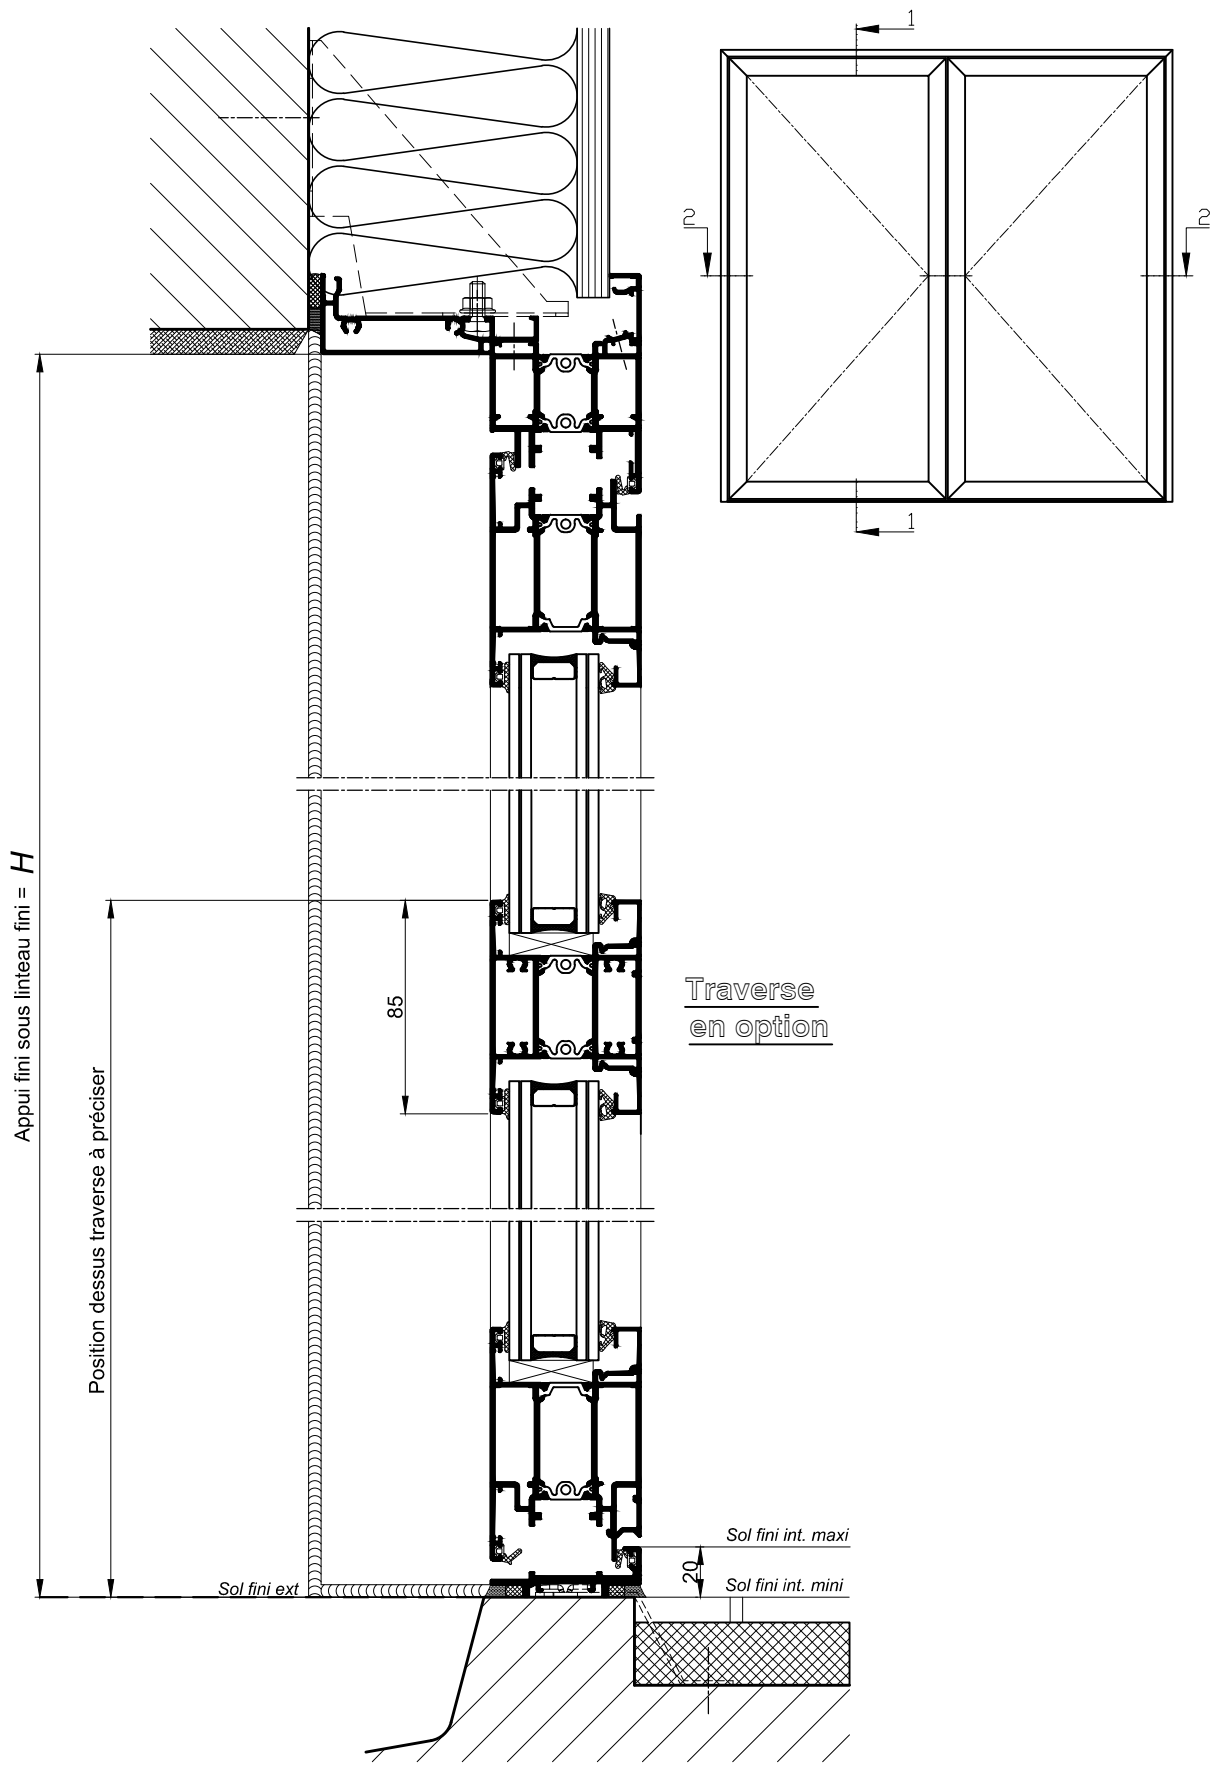

Traverse
en option

COUPE VERTICALE 1-1
Ech 1/3

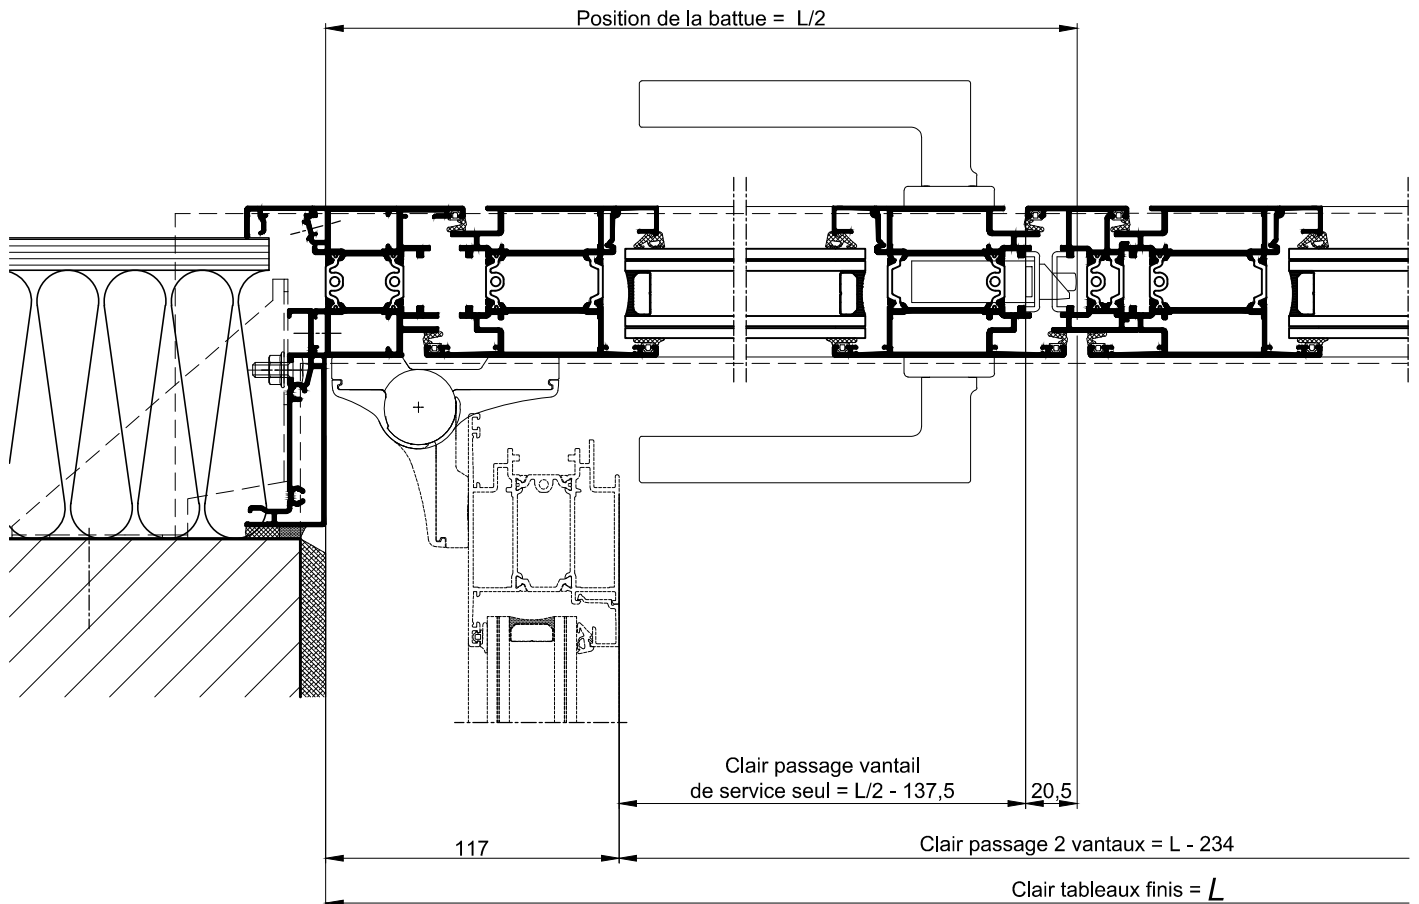

COUPE HORIZONTALE 2-2
Ech 1/3