



PORTE GRAND TRAFIC A L'ANGLAISE
2 VANTAUX TIERCES AVEC SEUIL HANDICAPE

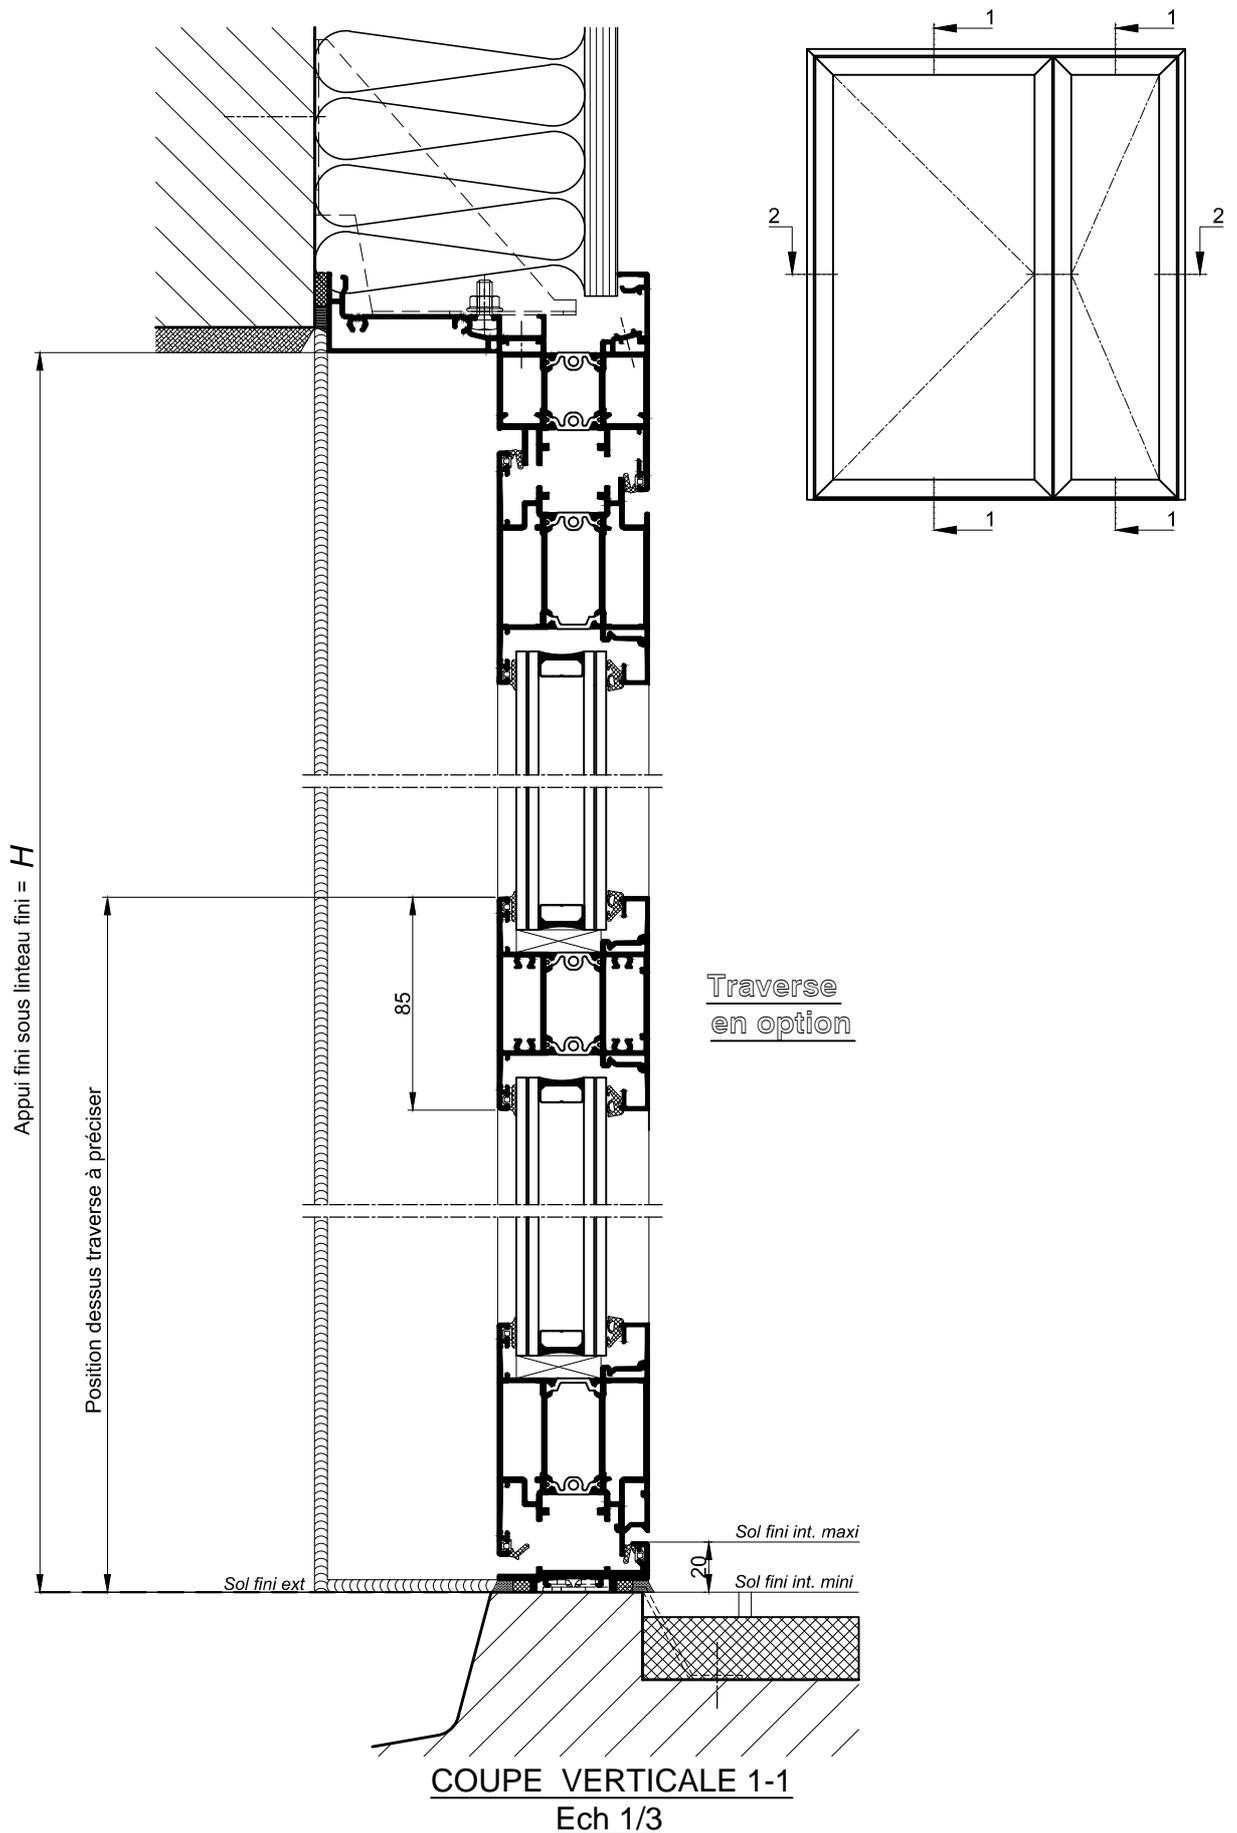

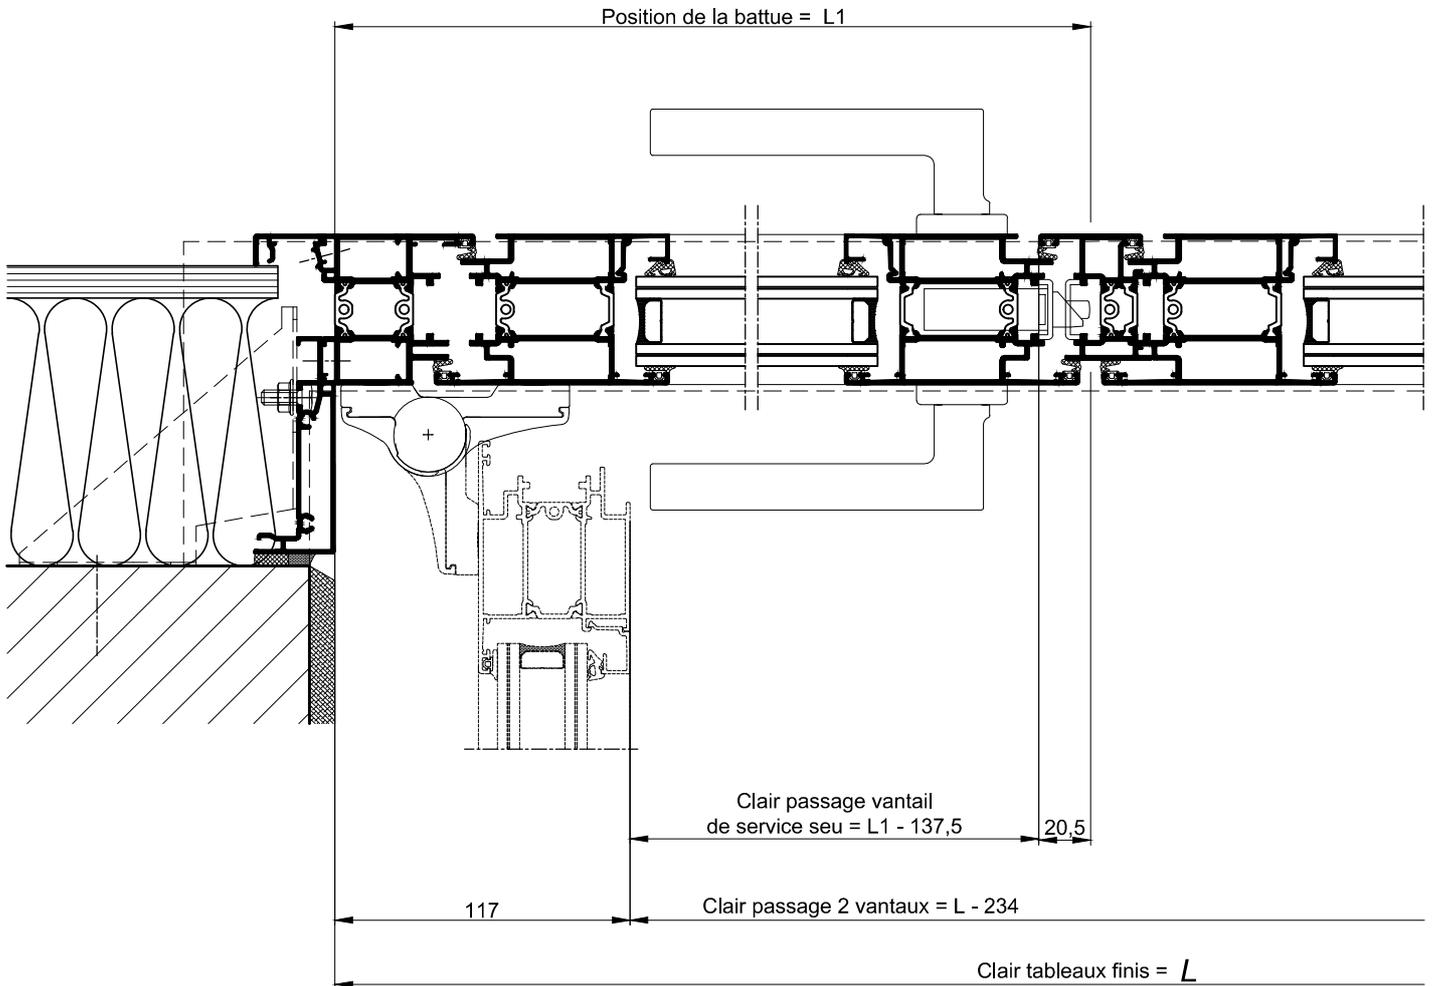

COUPE HORIZONTALE 2-2
Ech 1/3