



PORTE GRAND TRAFIC A L'ANGLAISE  
2 VANTAUX TIERCES AVEC SEUIL PLAT

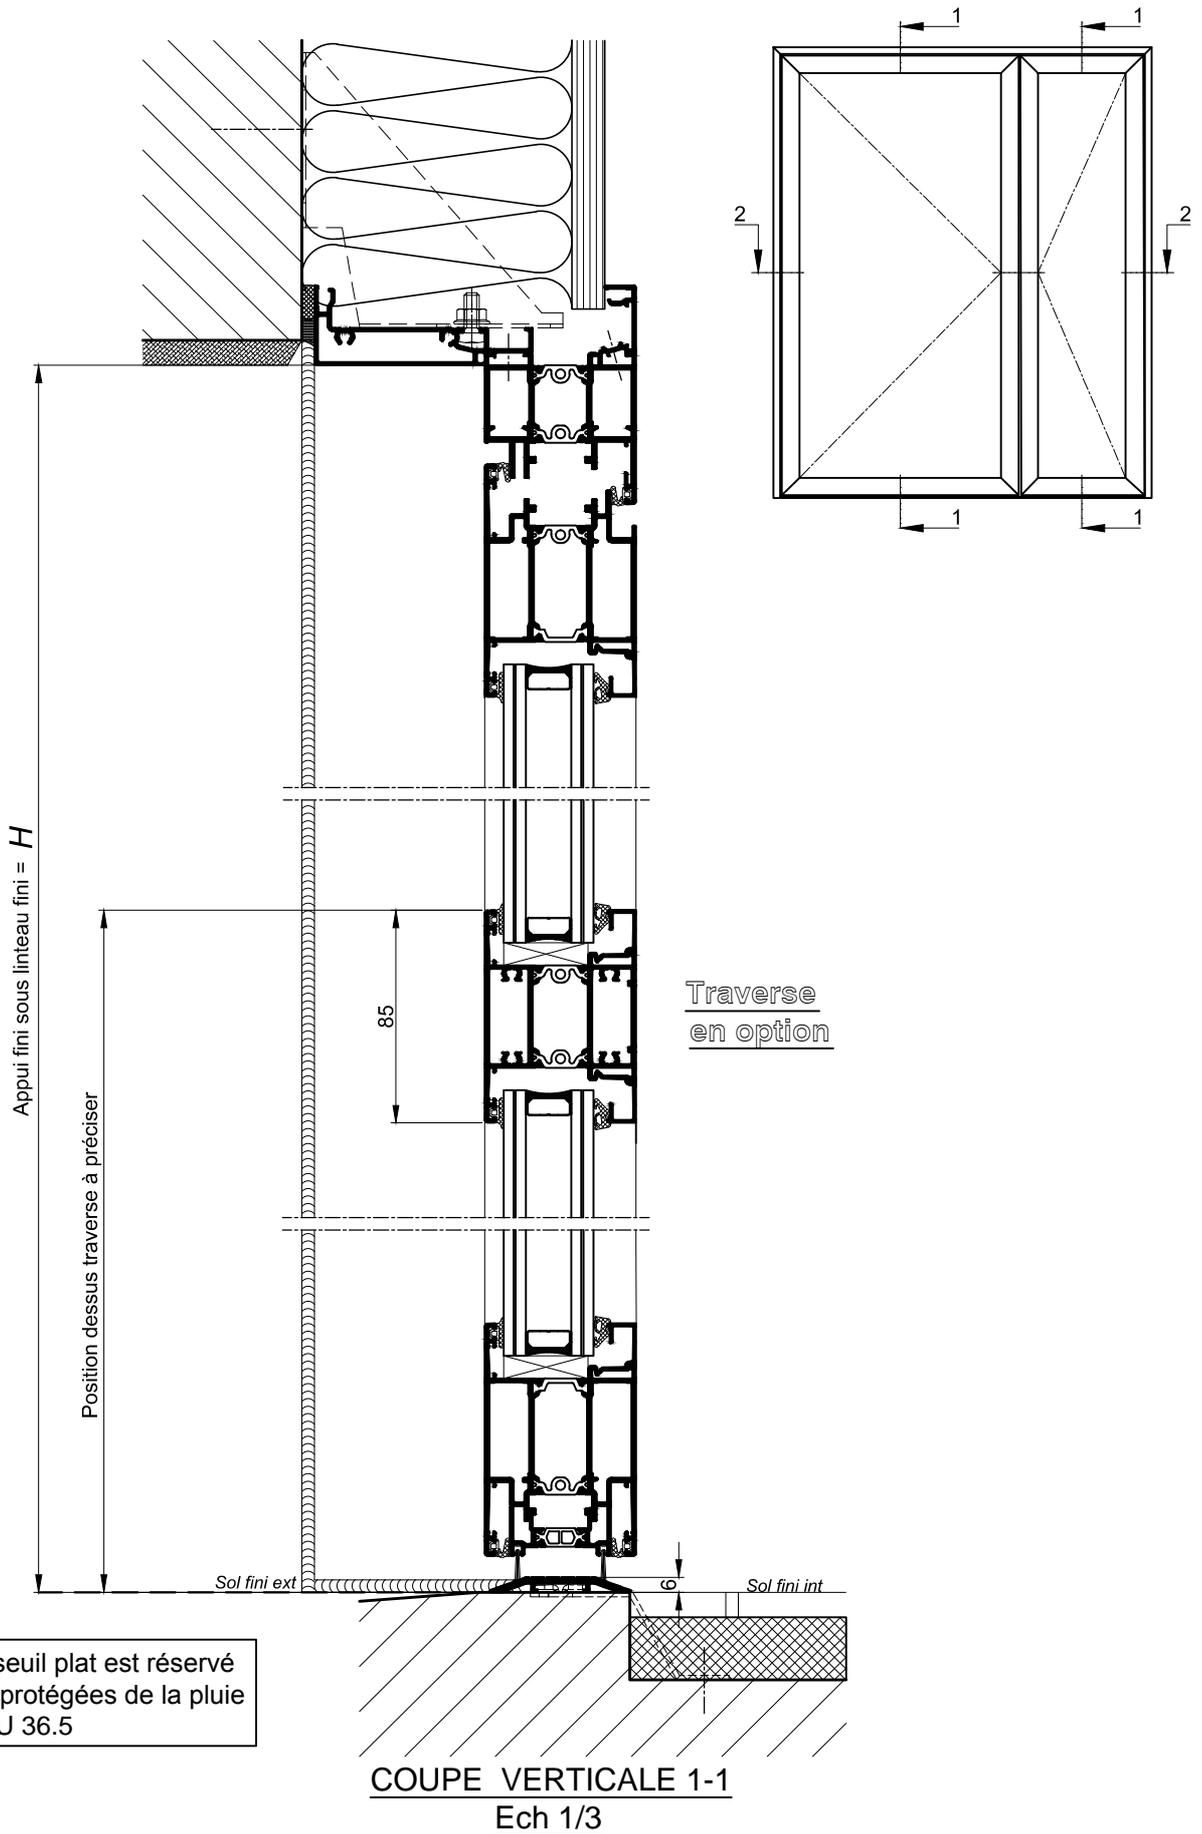

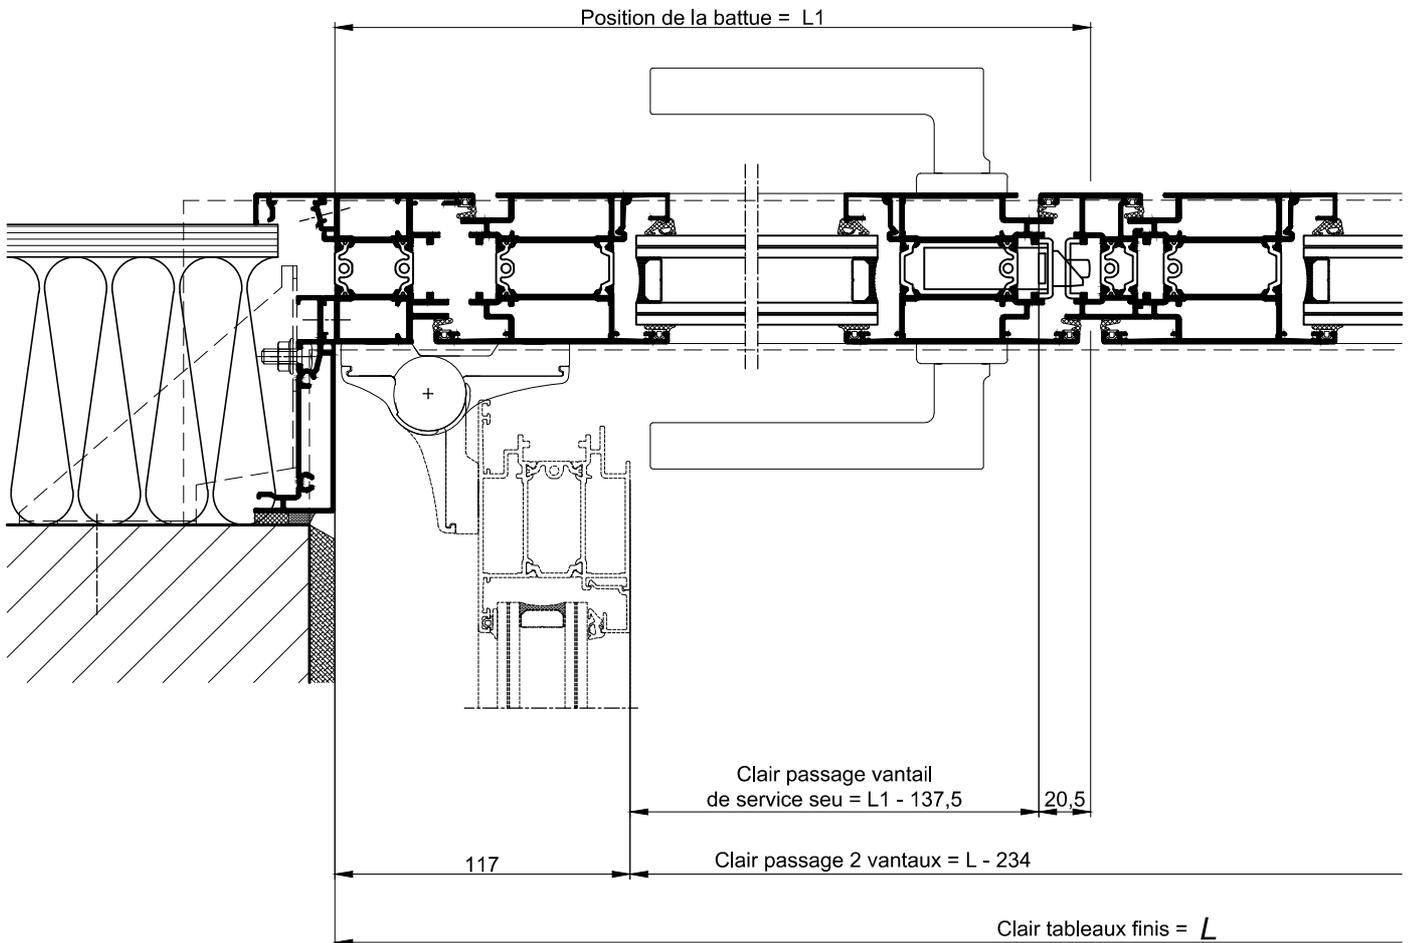

COUPE HORIZONTALE 2-2  
Ech 1/3