



NOTA: Le seuil plat est réservé aux portes protégées de la pluie suivant DTU 36.5

Option seuil plat

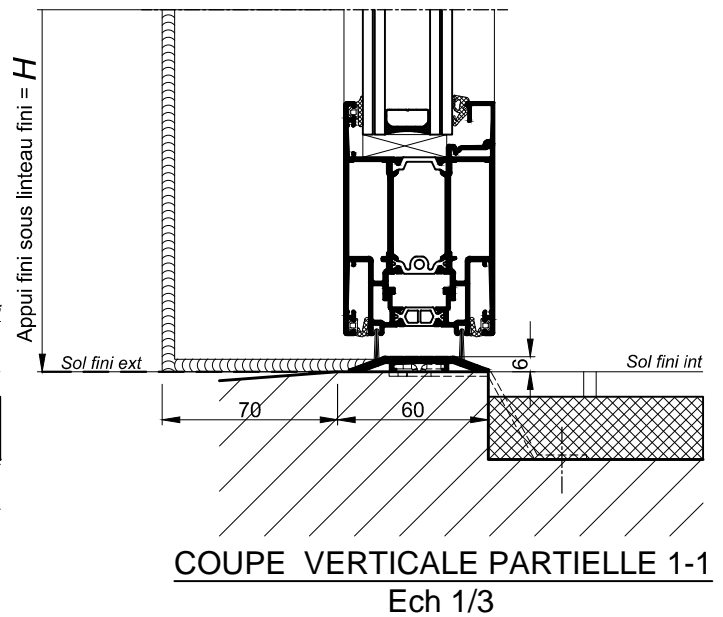

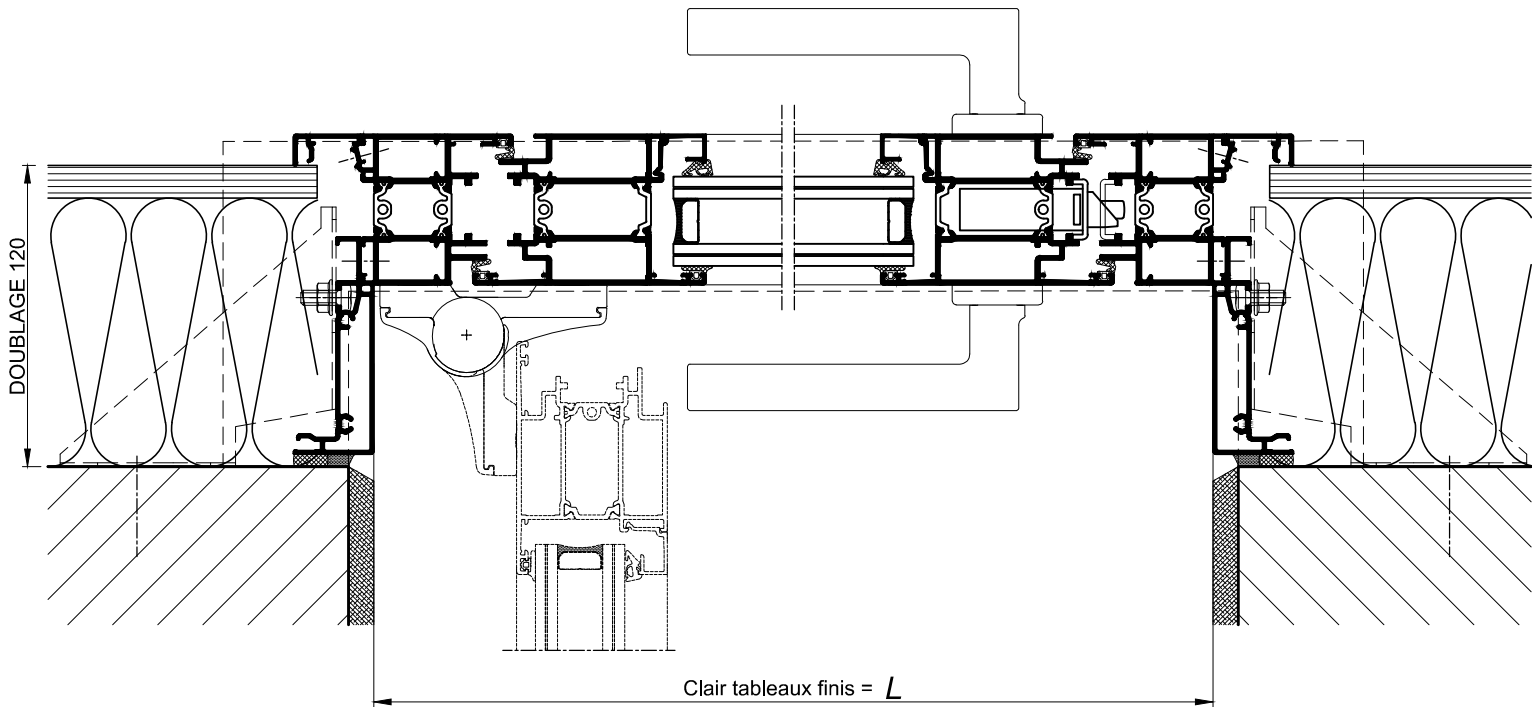

COUPE HORIZONTALE 2-2

Ech 1/3