



COUPE VERTICALE 1-1
Ech 1/3

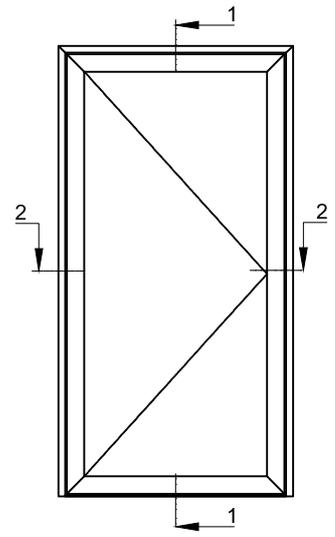


NOTA: Le seuil plat est réservé aux portes protégées de la pluie suivant DTU 36.5

Traverse en option

Option seuil plat

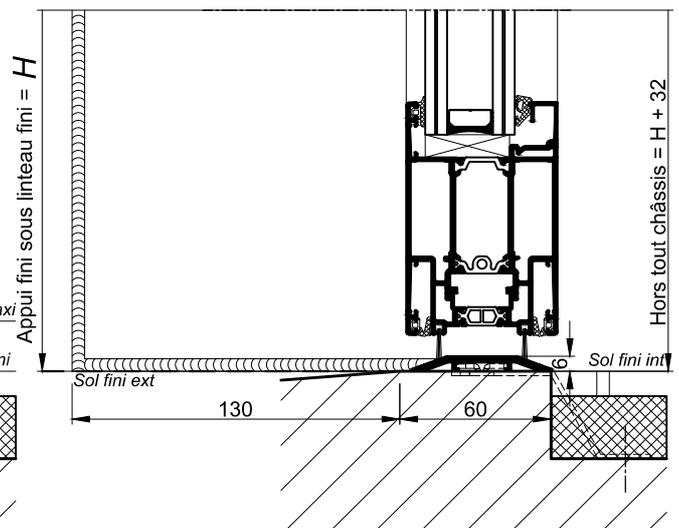

COUPE VERTICALE PARTIELLE 1-1
Ech 1/3

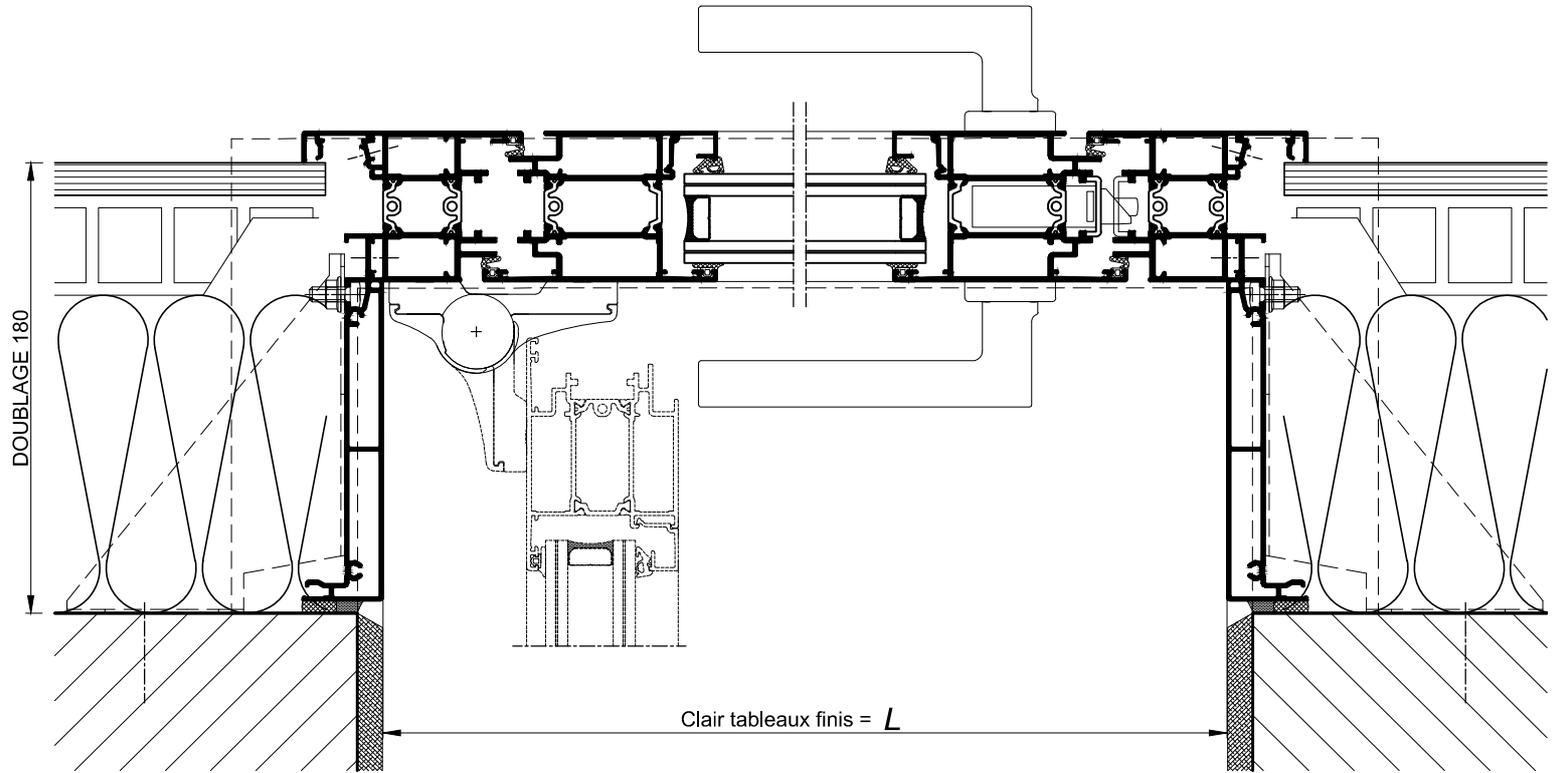

COUPE HORIZONTALE 2-2
Ech 1/3