


COUPE VERTICALE 1-1  
Ech 1/3


Traverse  
en option

NOTA: Le seuil plat est réservé  
aux portes protégées de la pluie  
suivant DTU 36.5

Option seuil plat

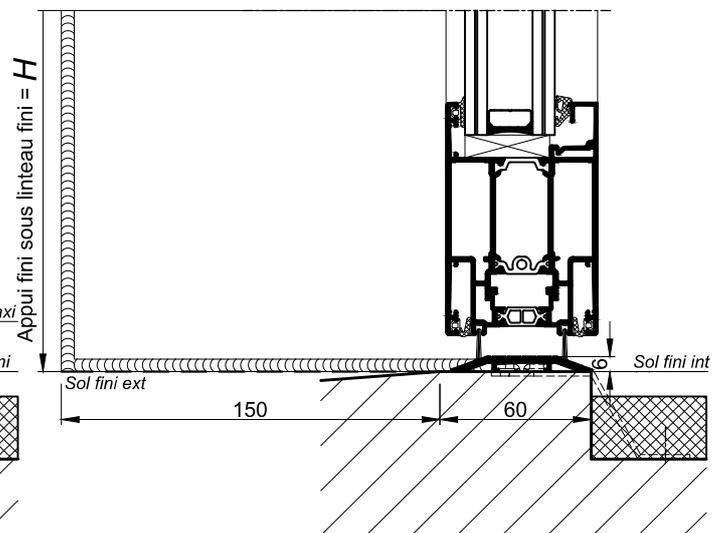

COUPE VERTICALE PARTIELLE 1-1  
Ech 1/3

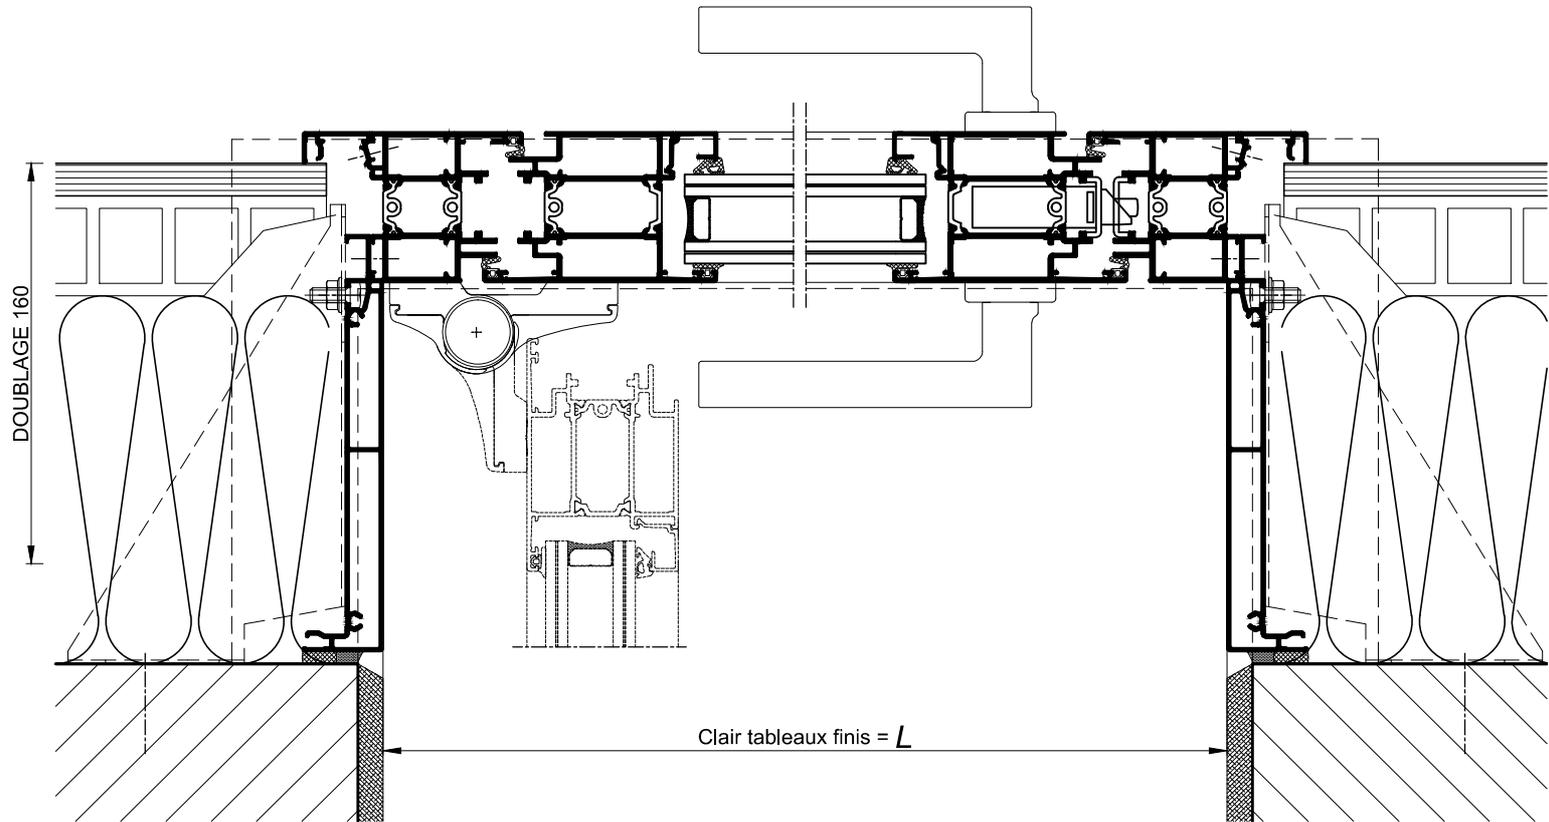

COUPE HORIZONTALE 2-2

Ech 1/3