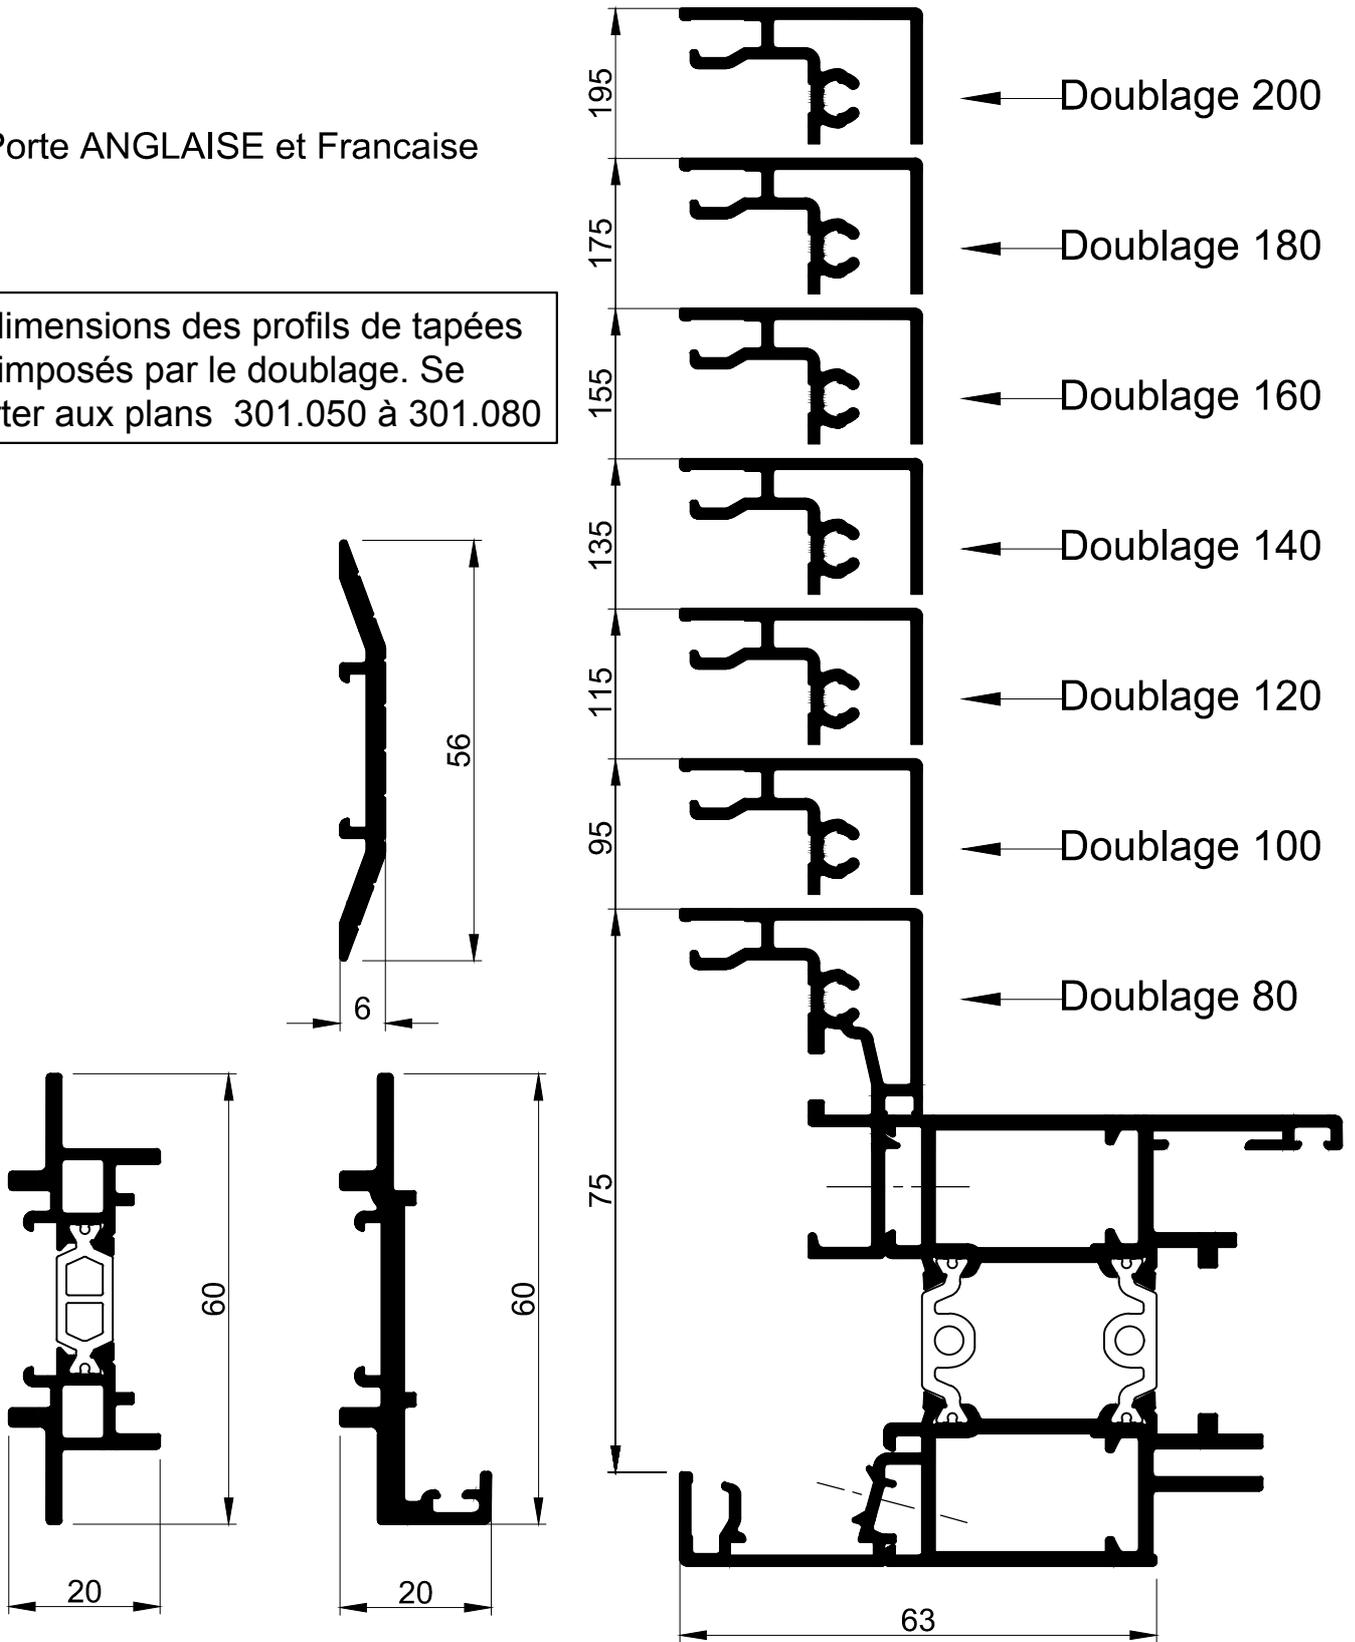


Porte ANGLAISE et Francaise

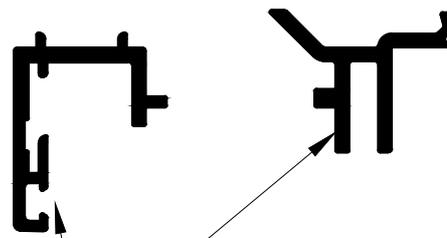
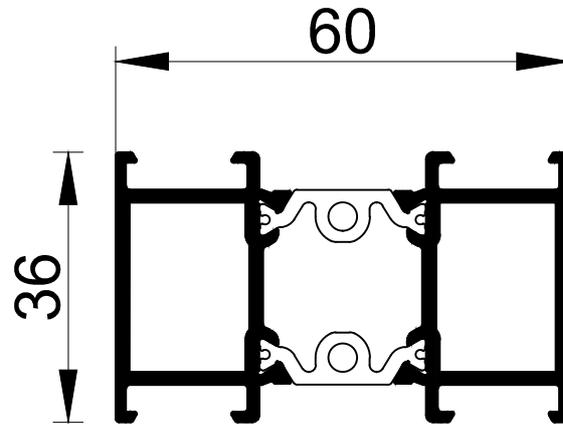
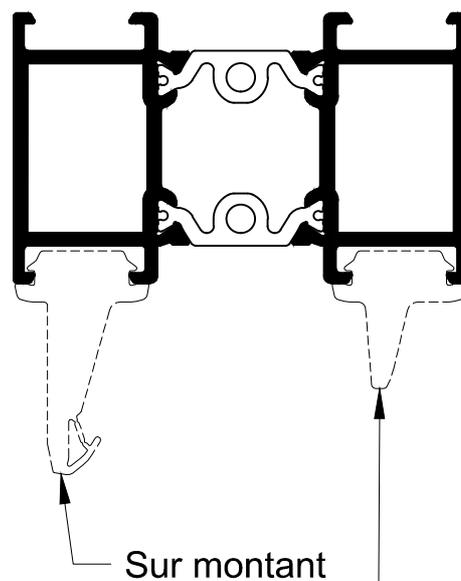
Les dimensions des profils de tapées sont imposés par le doublage. Se reporter aux plans 301.050 à 301.080



Ech 1/1

Porte ANGLAISE et Francaise

Porte ANTI PINCE-DOIGTS

En traverse haute
uniquement

Sur montant

Ech 1/1