


COUPES VERTICALES 1-1


Ech 1/3

OUVRANT
SOUFFLET

FIXE

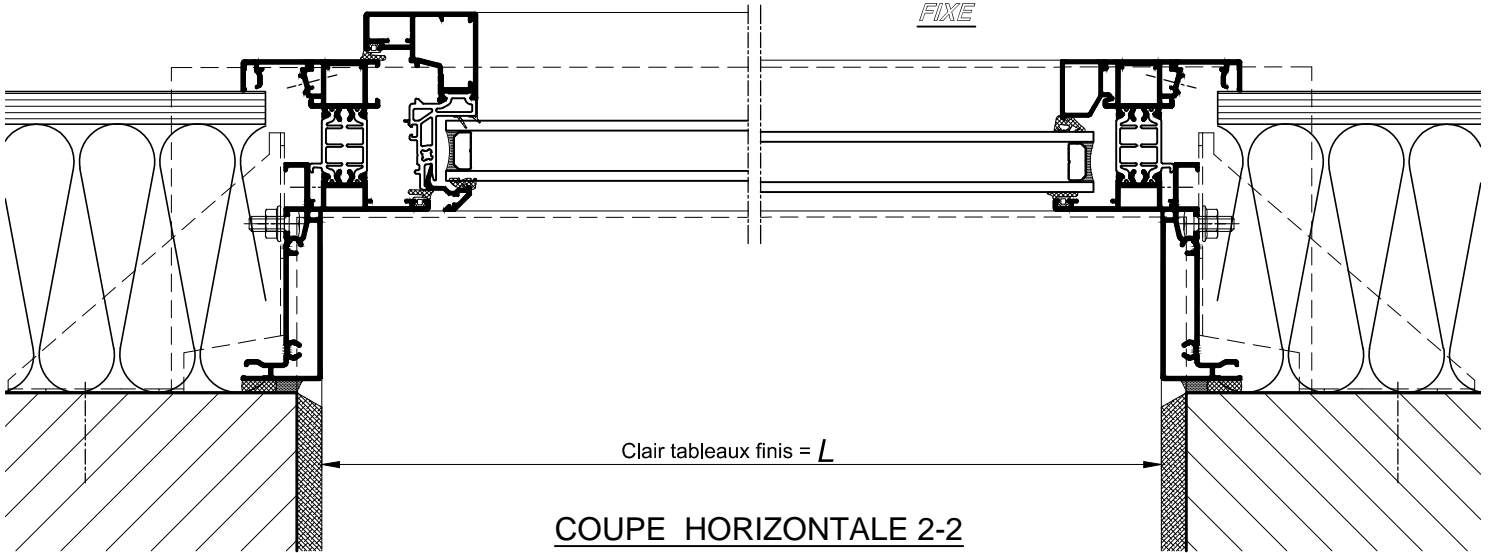

COUPE HORIZONTALE 2-2
Ech 1/3

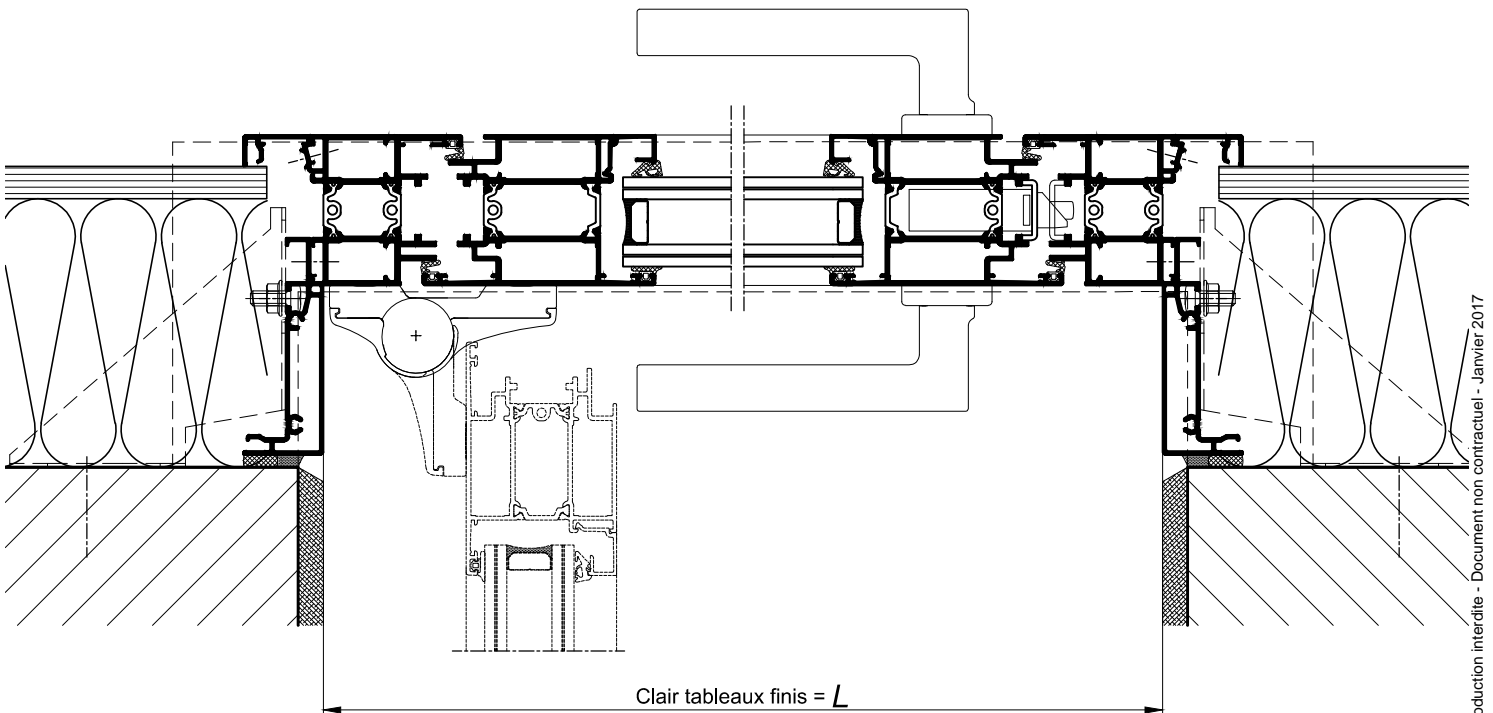

COUPE HORIZONTALE 3-3
Ech 1/3

Reproduction interdite - Document non contractuel - Janvier 2017