



PROFILS MONTANTS ET
TRAVERSES INTERMEDIAIRES

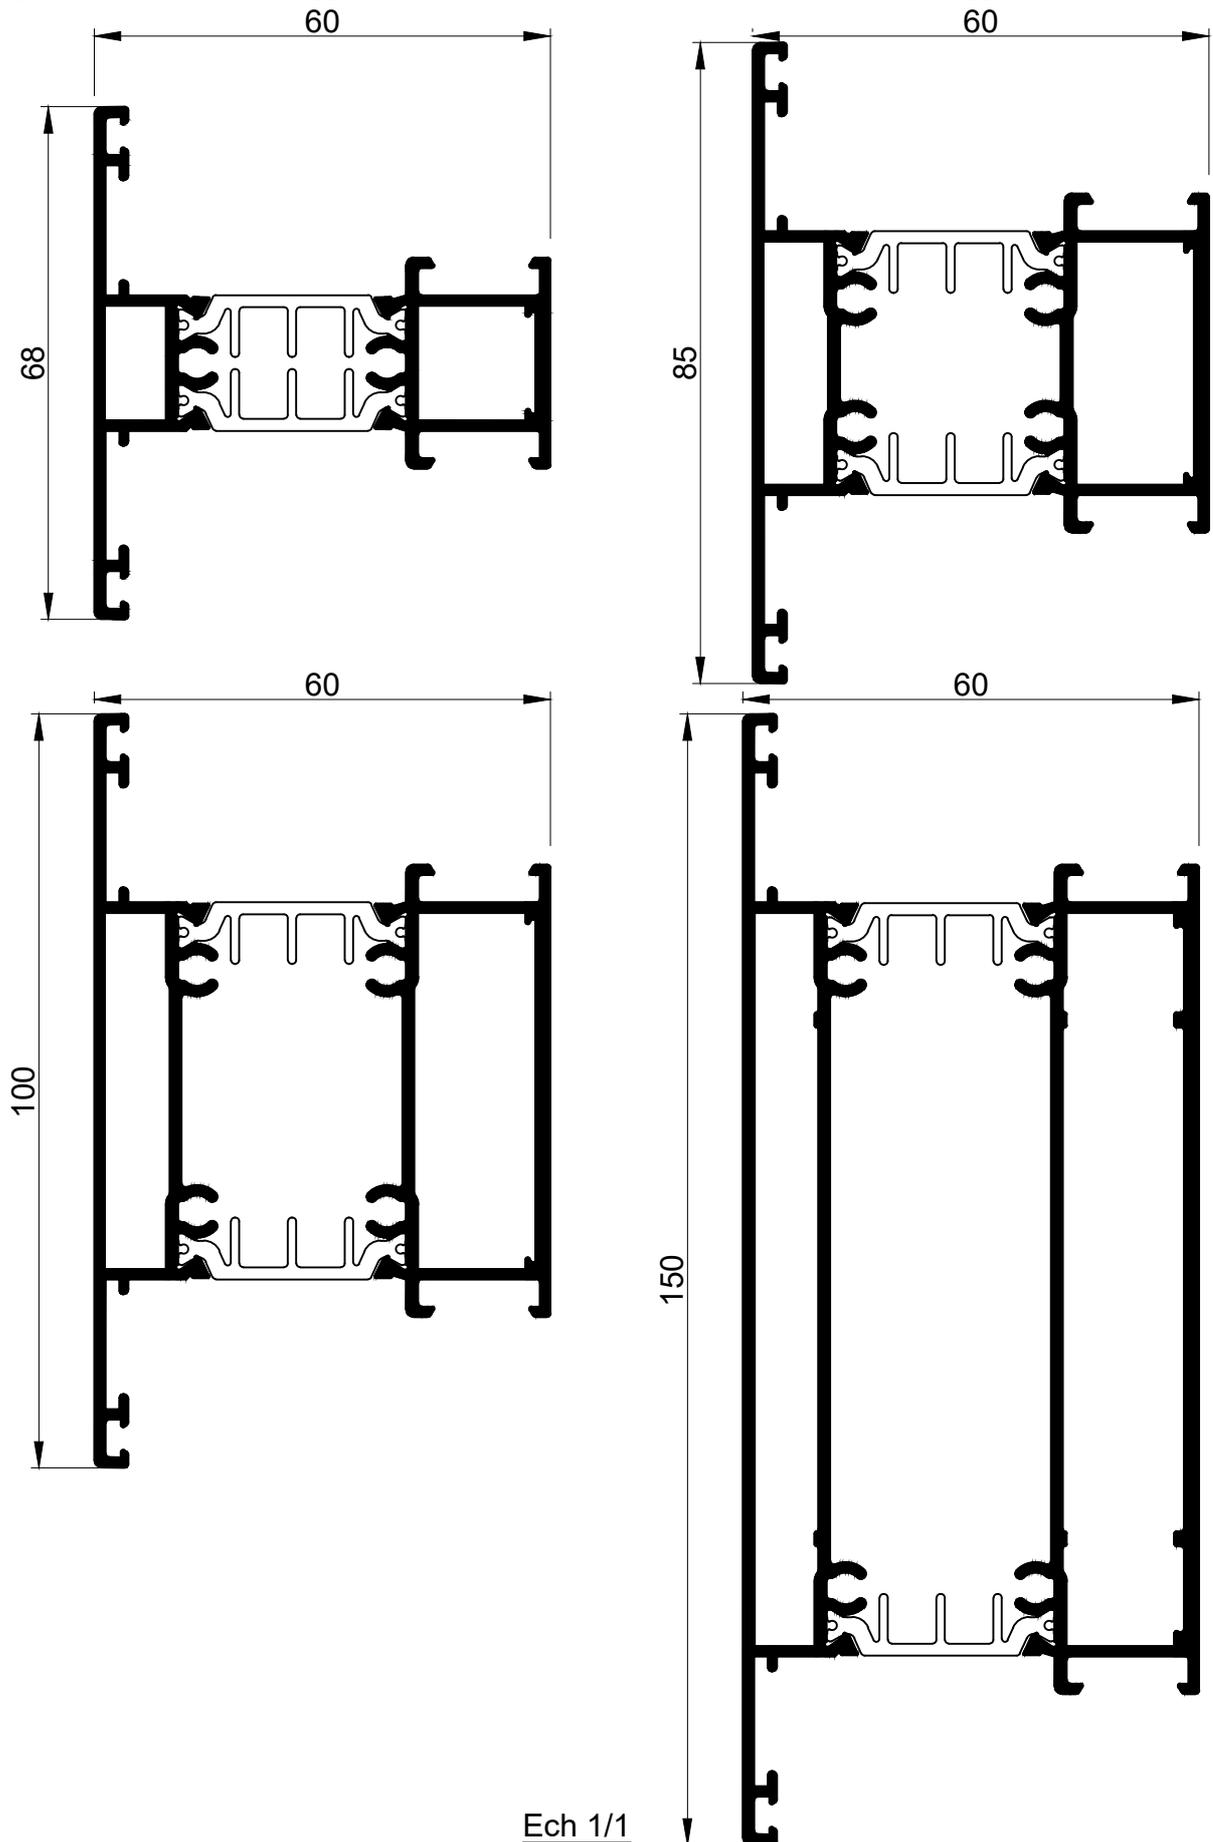

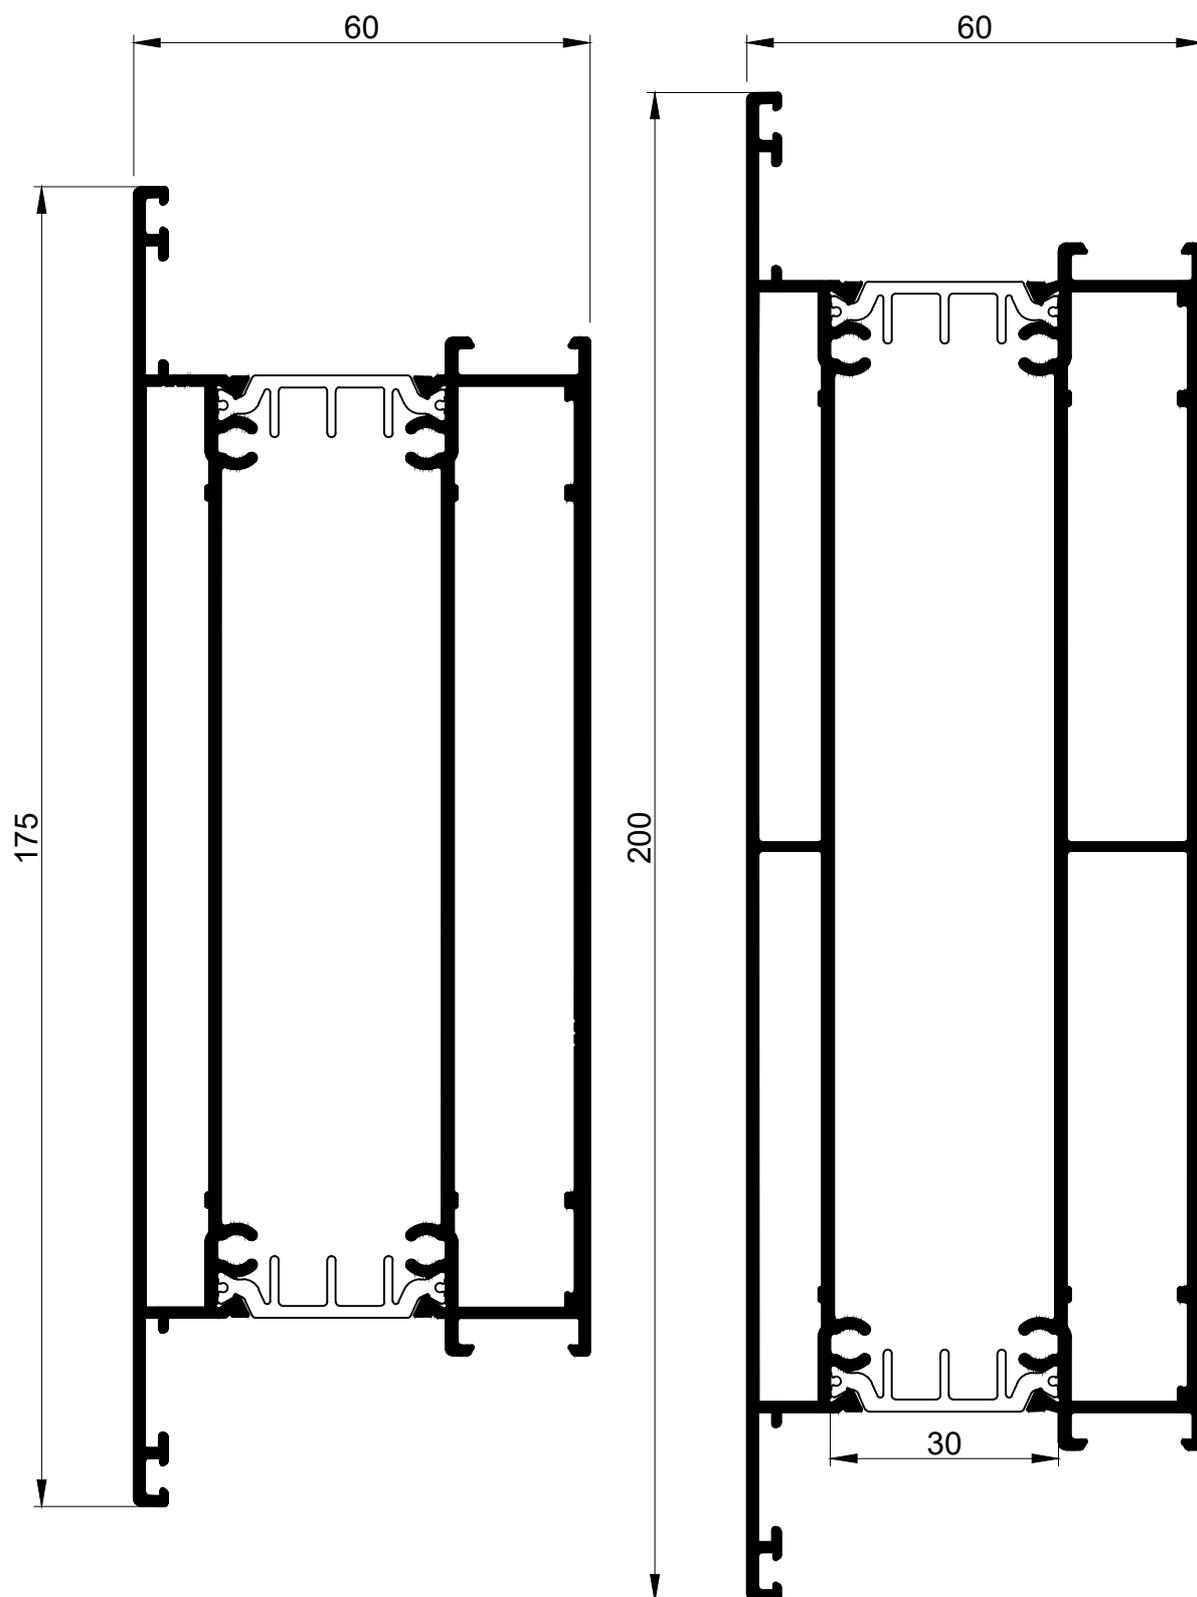

Ech 1/1