
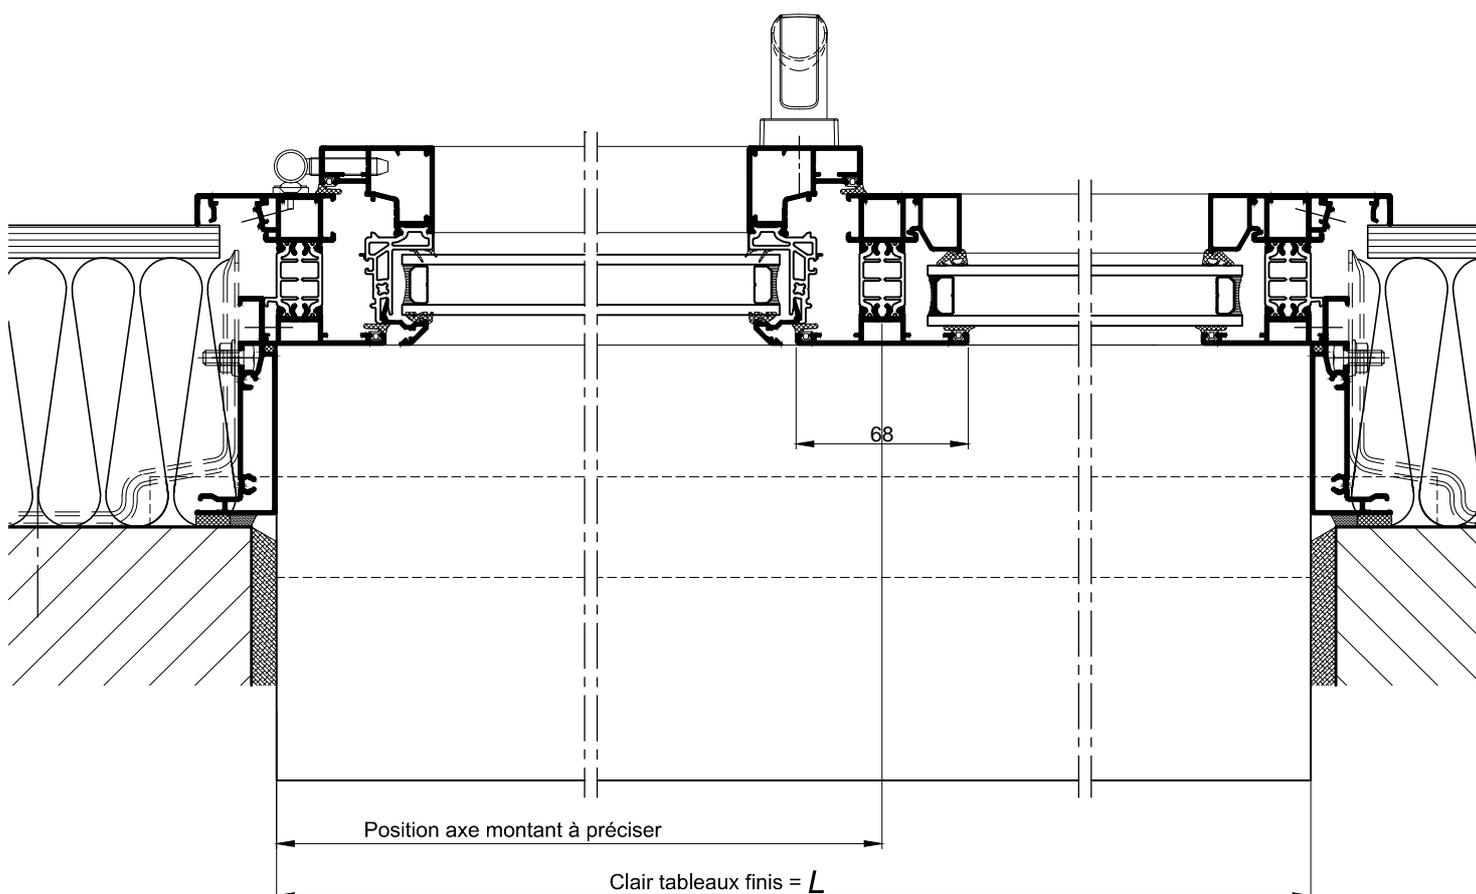


Elévation extérieure

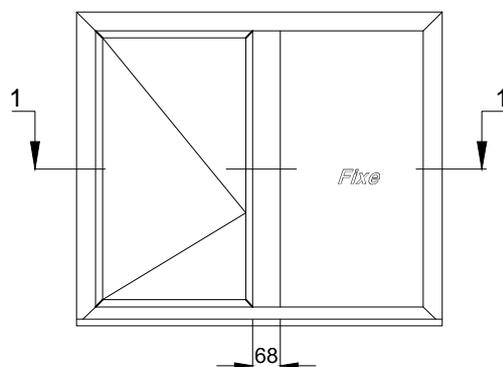

COUPE 1-1 HORIZONTALE
Ech 1/3

Reproduction interdite - Document non contractuel - Février 2017