



CHASSIS OUVRANT SUR ALLEGE VITREE
AVEC FIXE LATERAL

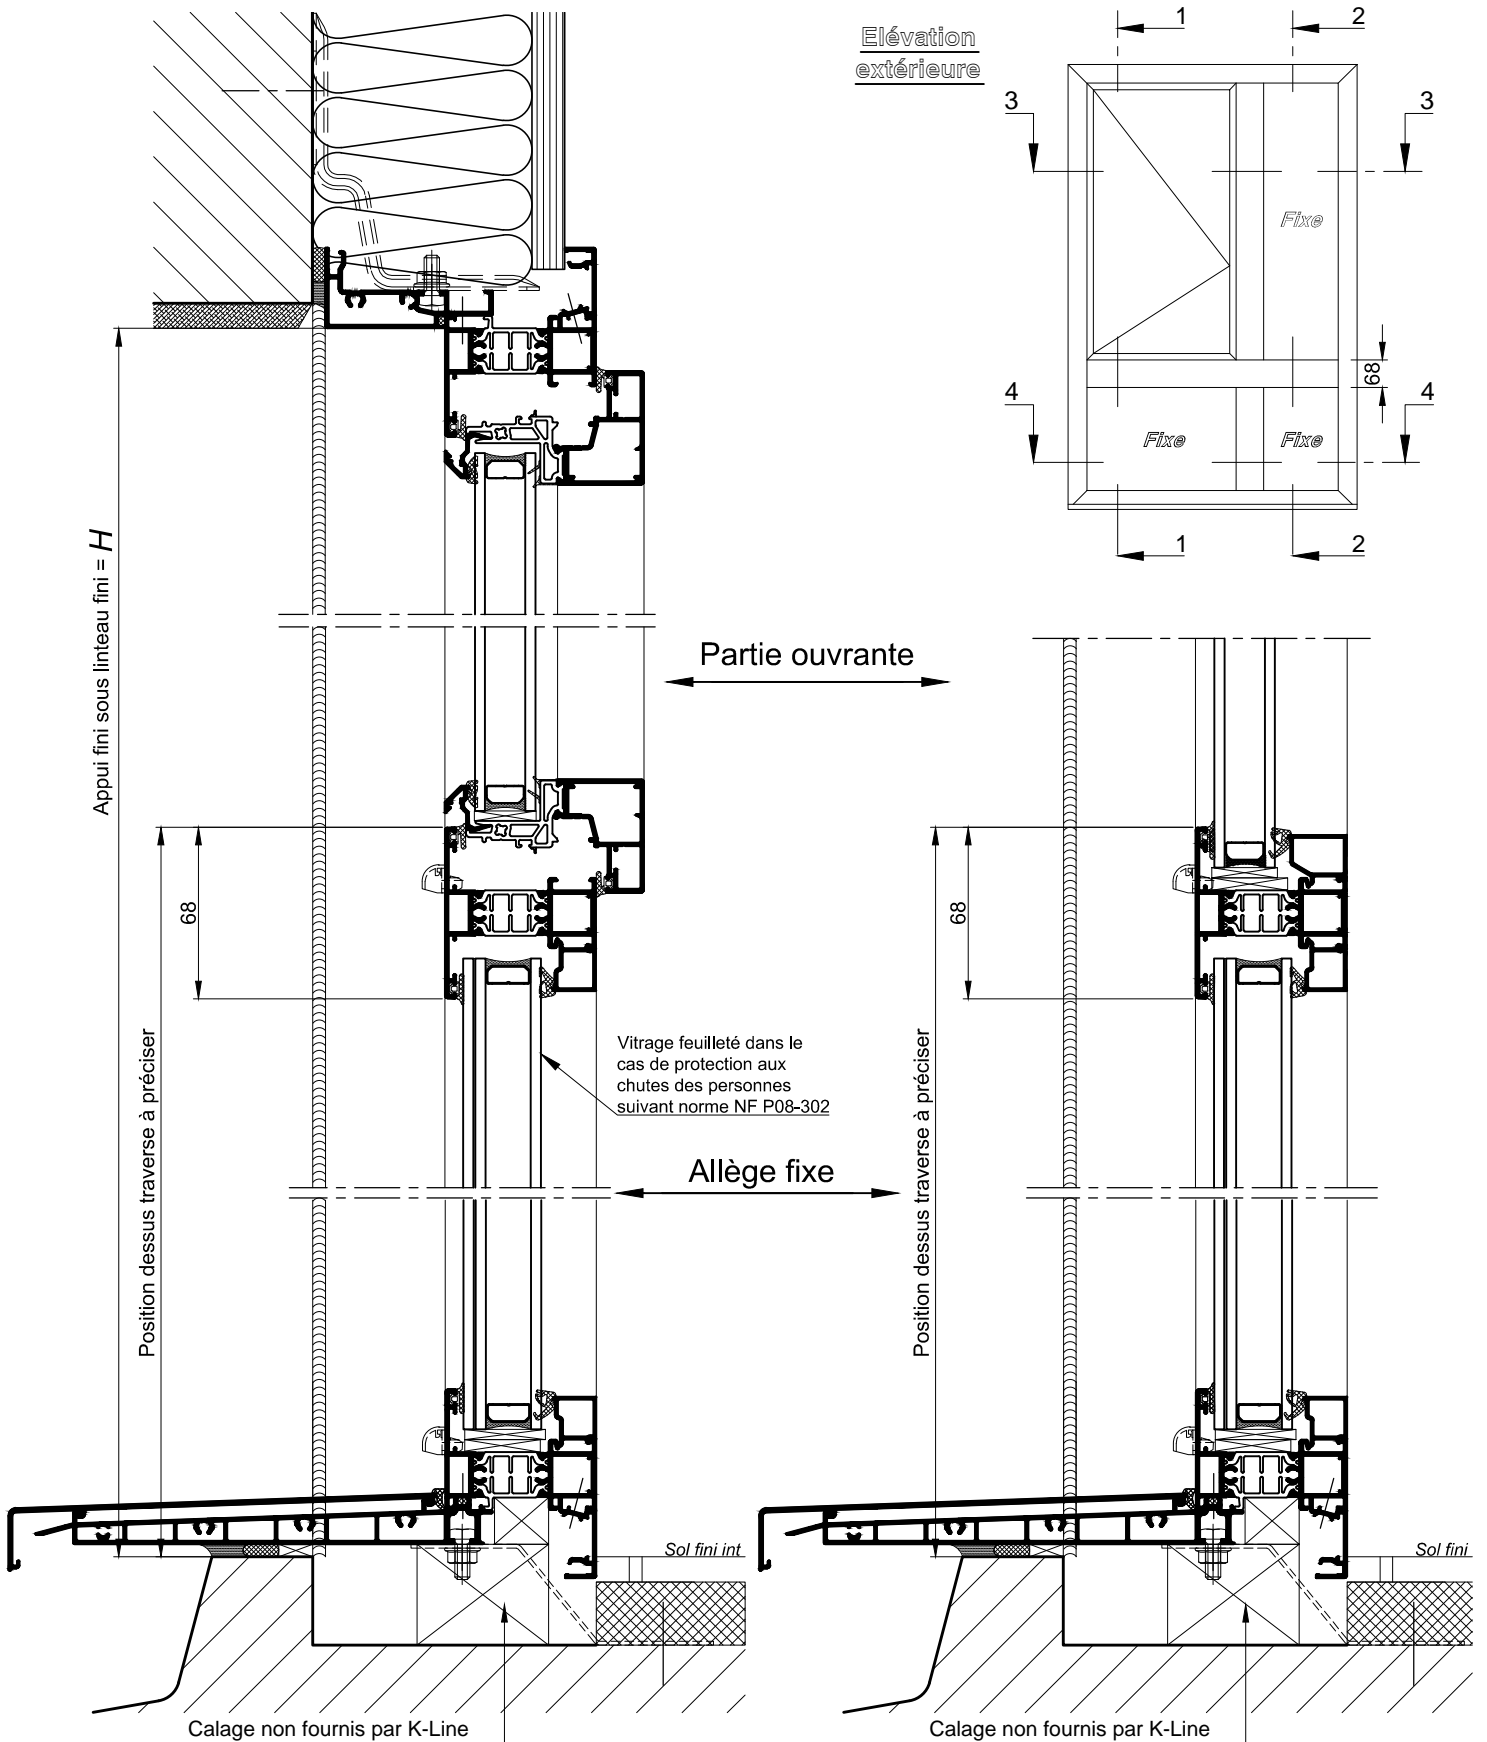


COUPE 1-1 VERTICALE
Ech 1/3

COUPE 2-2 VERTICALE
PARTIELLE Ech 1/3

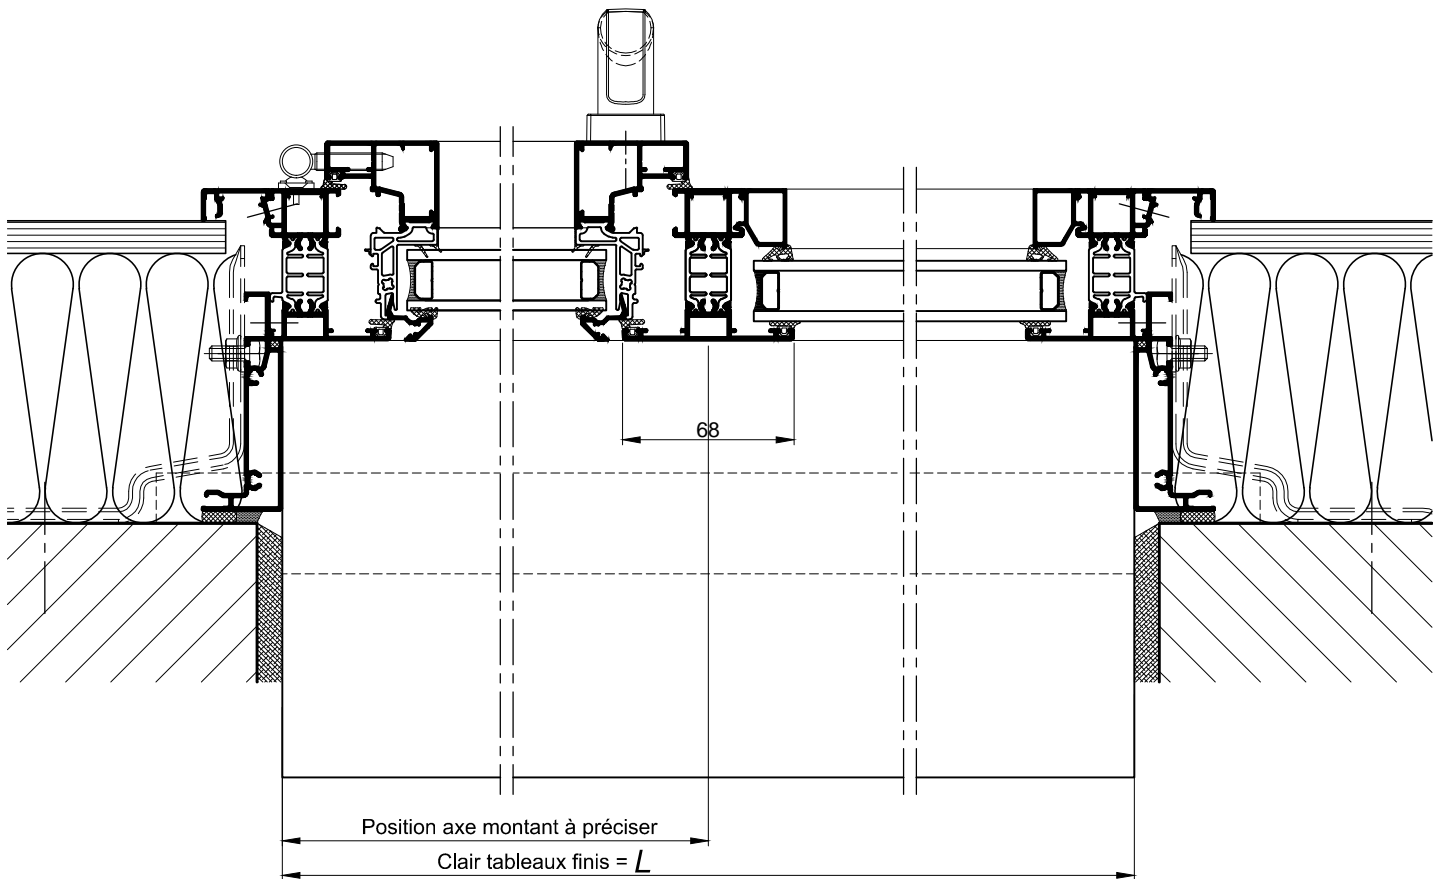

COUPE 3-3 HORIZONTALE Ech 1/3

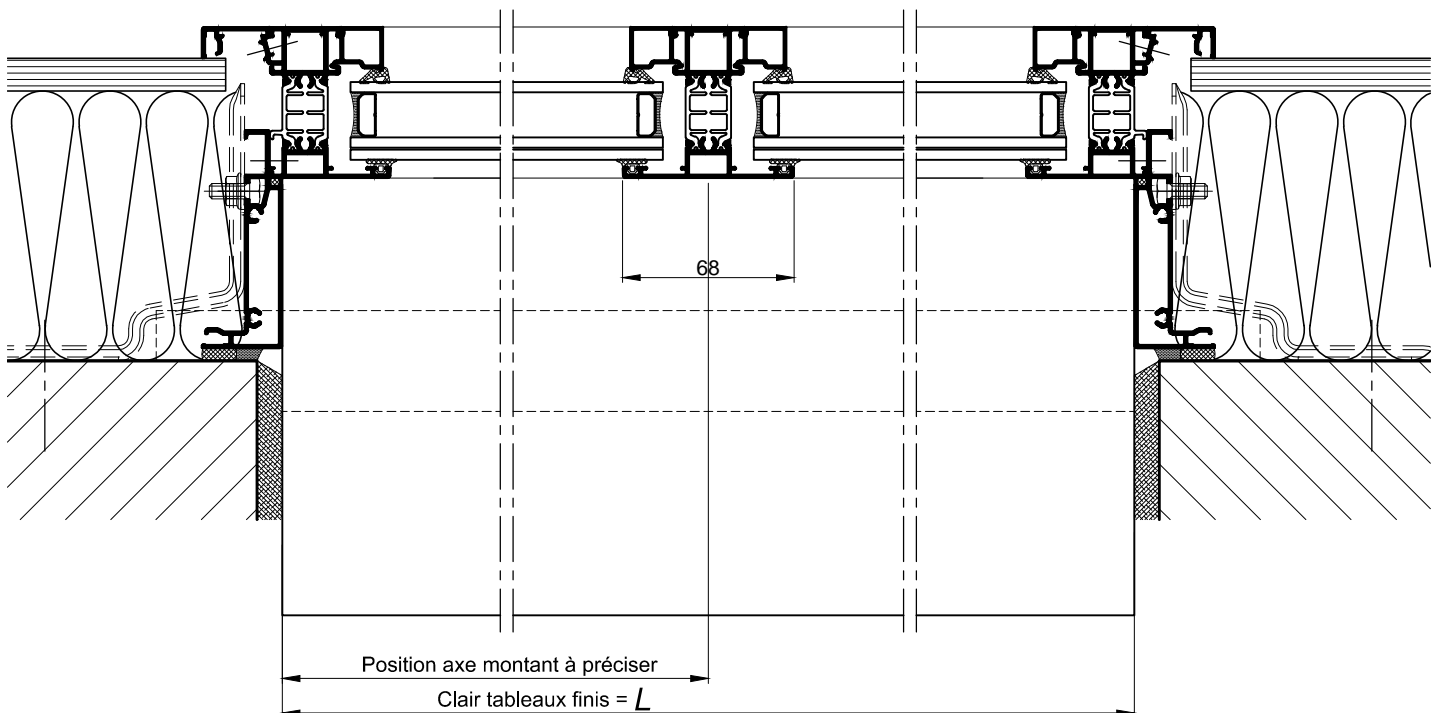

COUPE 4-4 HORIZONTALE Ech 1/3