K·LINE CITY

DOUBLAGE 200 - PASSAGE VR POUR OCCULTATION

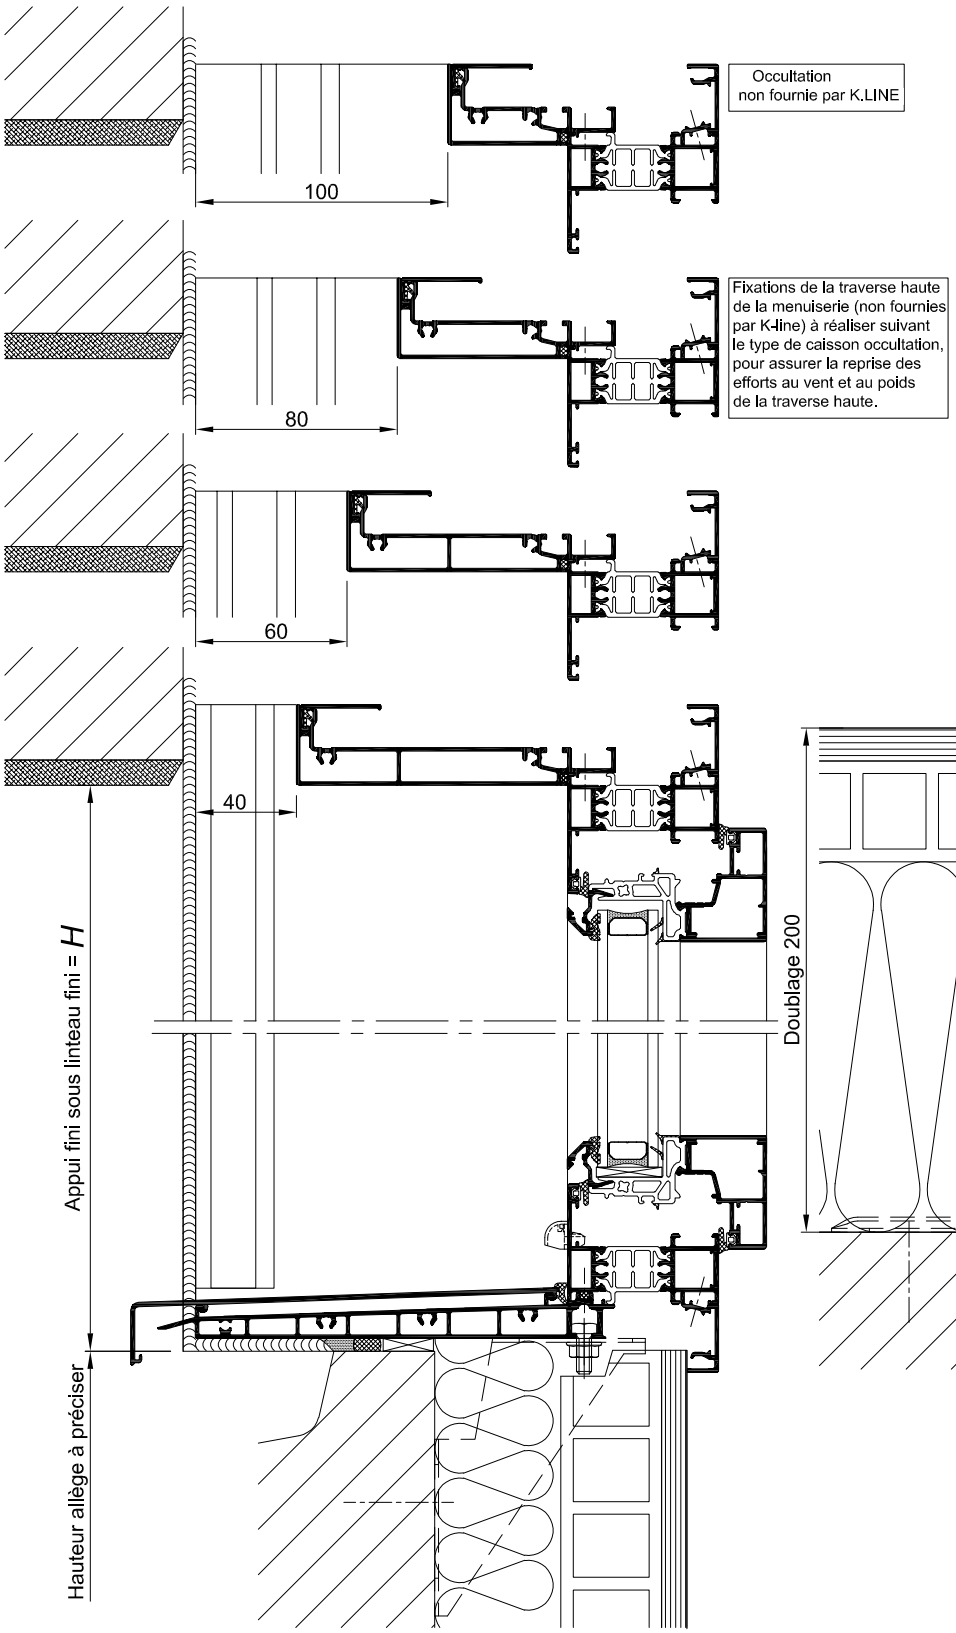

Pour les détails en partie basse (allège ou au sol fini), se référer à la coupe 302.075

COUPE VERTICALE
Ech 1/3

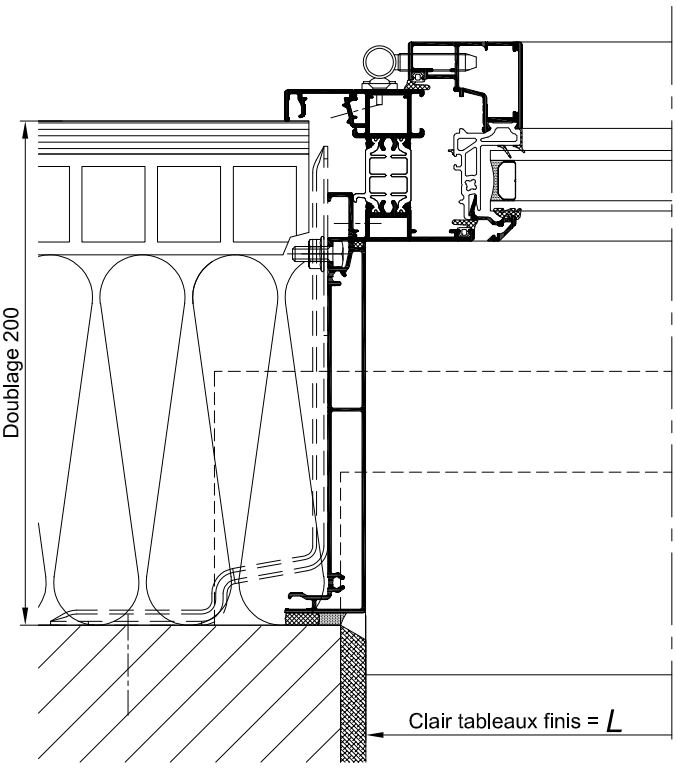

COUPE HORIZONTALE PARTIELLE
Ech 1/3

Reproduction Interdite - Document non contractuel - Mai 2020