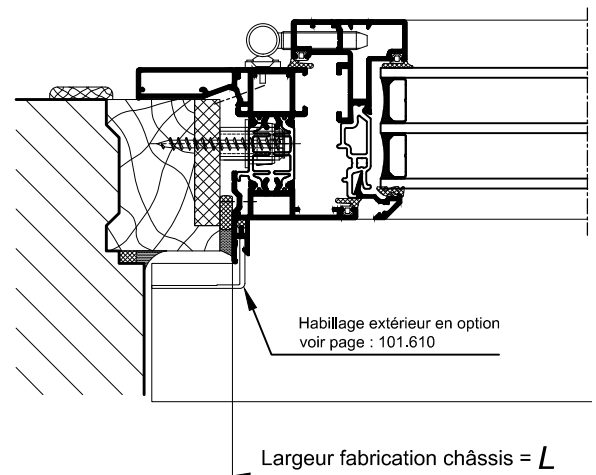
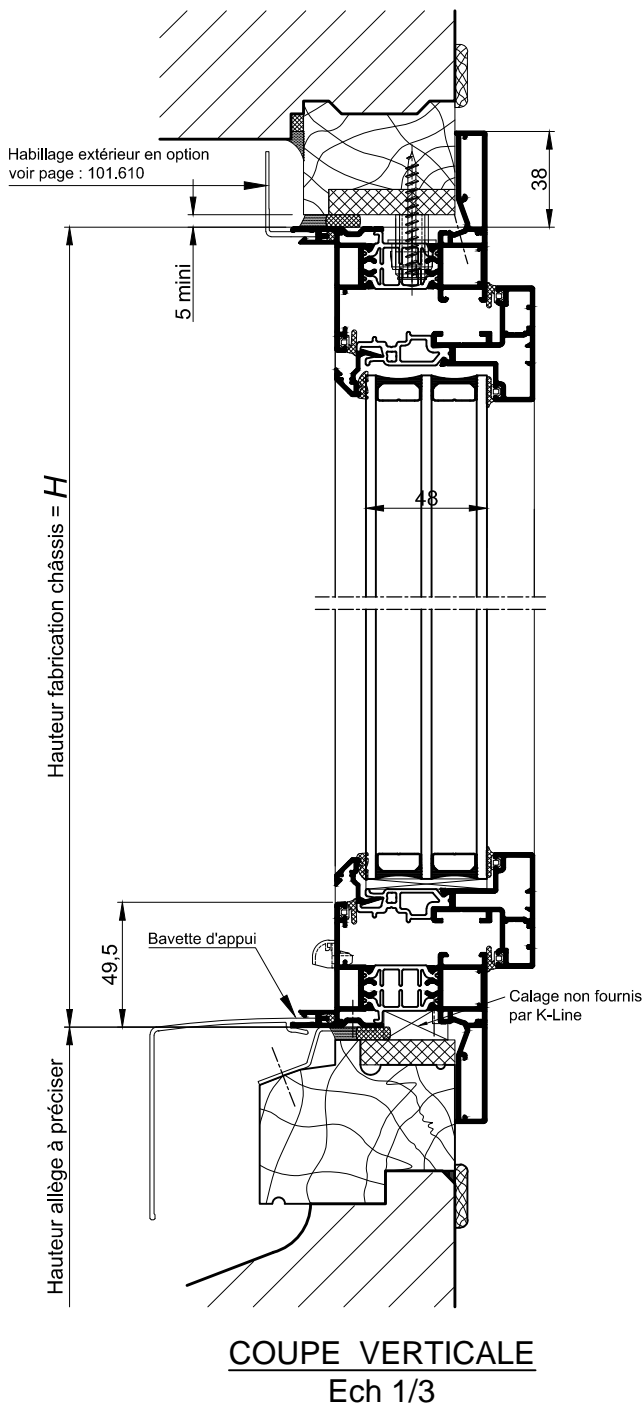


SUR ALLEGE MACONNEESolution triple vitrage réalisable :

- Châssis Fixe ou soufflet, Ouvrant Française, Oscillo-Battant en 1 vantail.
- 2 Designs intérieur d'ouvrant : Carré ou Galbé
- 2 Designs extérieur d'ouvrant : Black ou Métal

Incompatible avec :

- Ouvrant avec traverse ou montant intermédiaire

RAPPEL :

- Les cotes L et H correspondent aux cotes fabrication du châssis K.LINE.
- Prévoir un jeu de 5 mm mini sur la périphérie entre l'ancien et le nouveau dormant.