




**CHASSIS OUVRANT SUR ALLEGE VITREE
AVEC FIXE LATERAL**

RAPPEL :

- Les cotes **L** et **H** correspondent aux cotes fabrication du châssis K.LINE.
- Prévoir un jeu de 5 mm mini sur la périphérie entre l'ancien et le nouveau dormant.

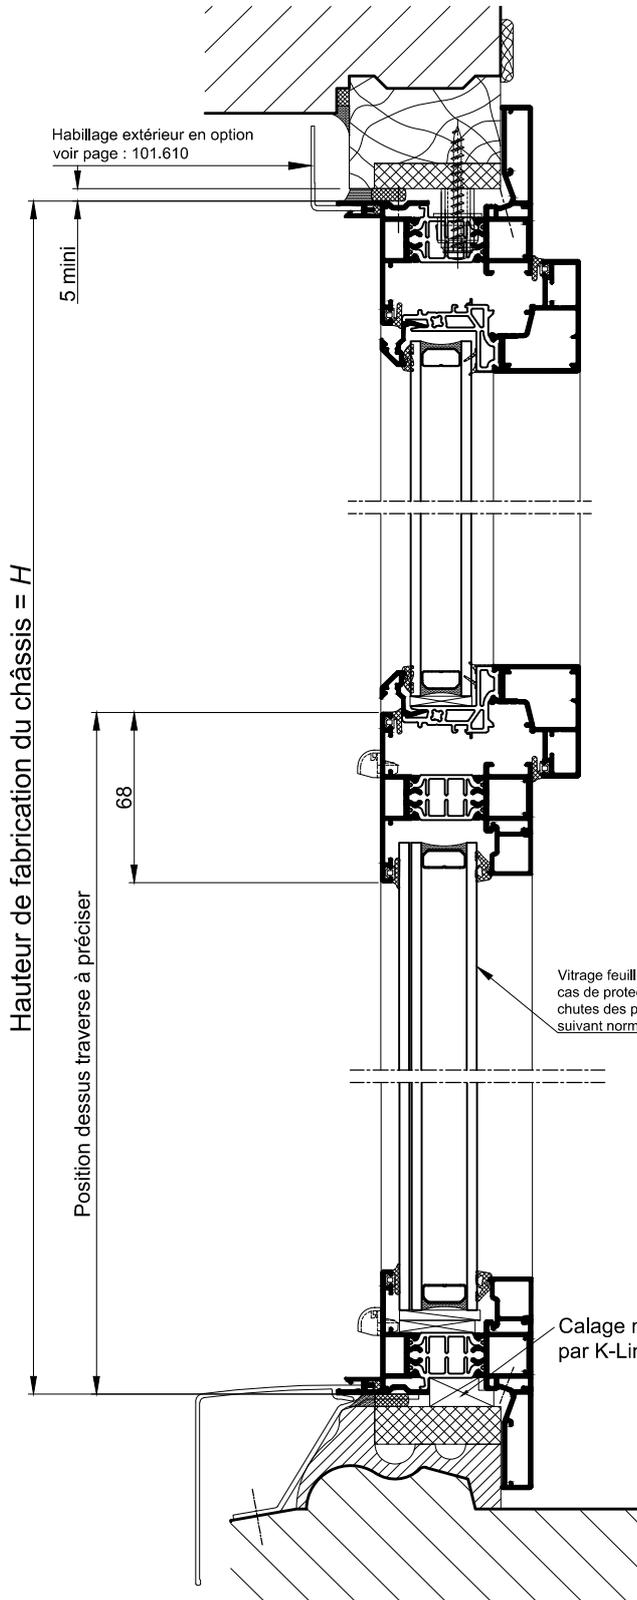


COUPE 1-1 VERTICALE Ech 1/3

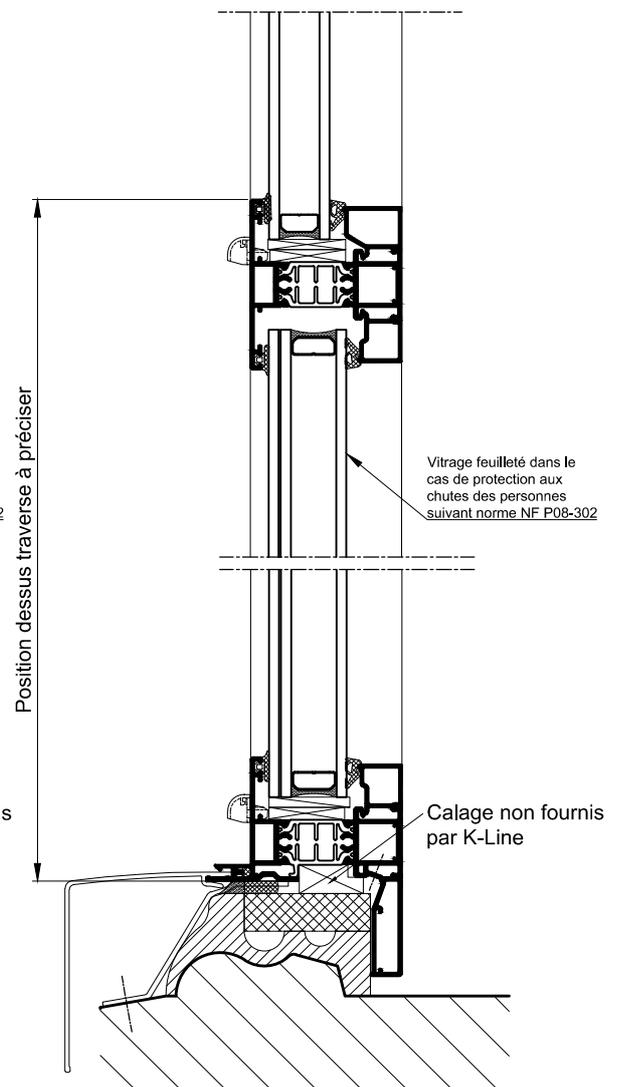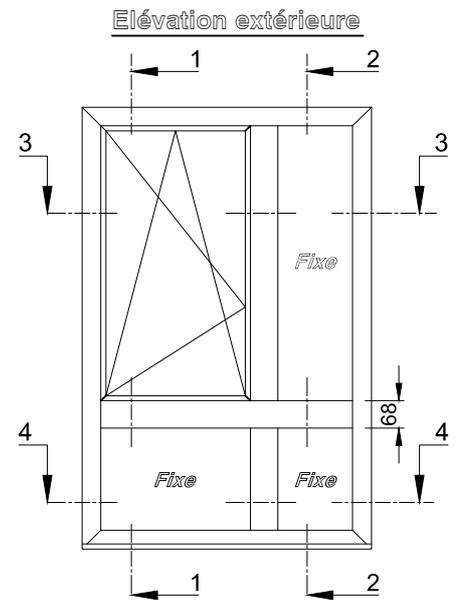


**COUPE 2-2 VERTICALE
PARTIELLE Ech 1/3**

CHASSIS OUVRANT SUR ALLEGE VITREE
AVEC FIXE LATERAL

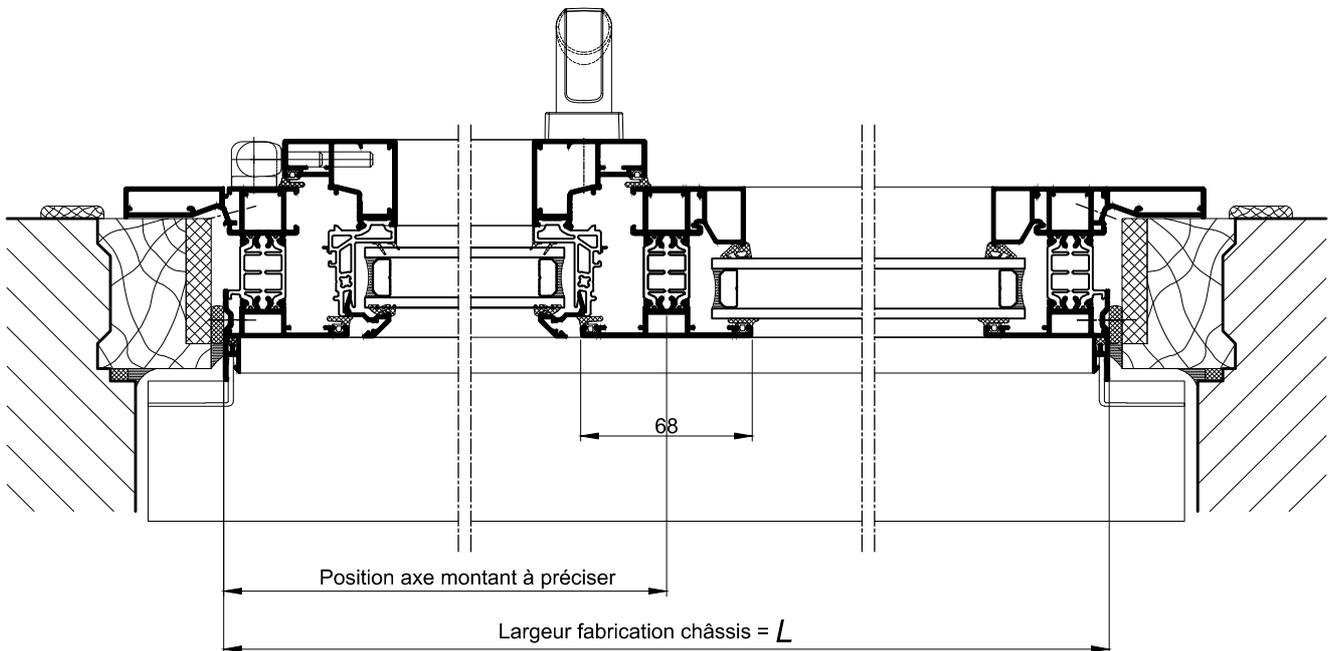

COUPE 3-3 HORIZONTALE Ech 1/3

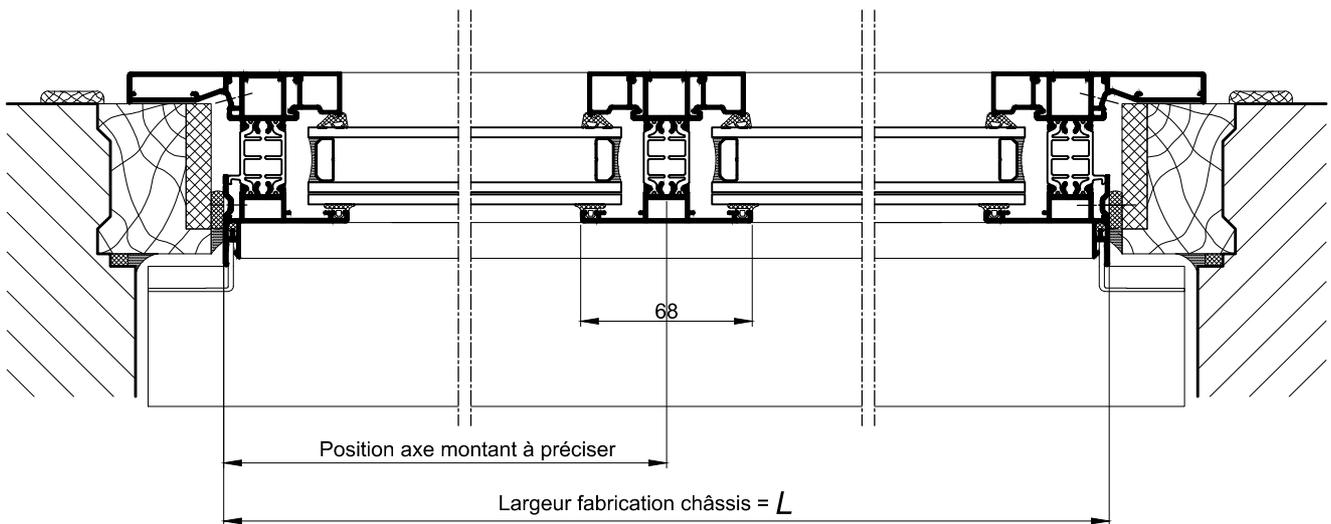

COUPE 4-4 HORIZONTALE Ech 1/3