K-LINE CITY

FIXE PARCLOSAGE INTERIEUR

SUR ALLÈGE MAÇONNÉE

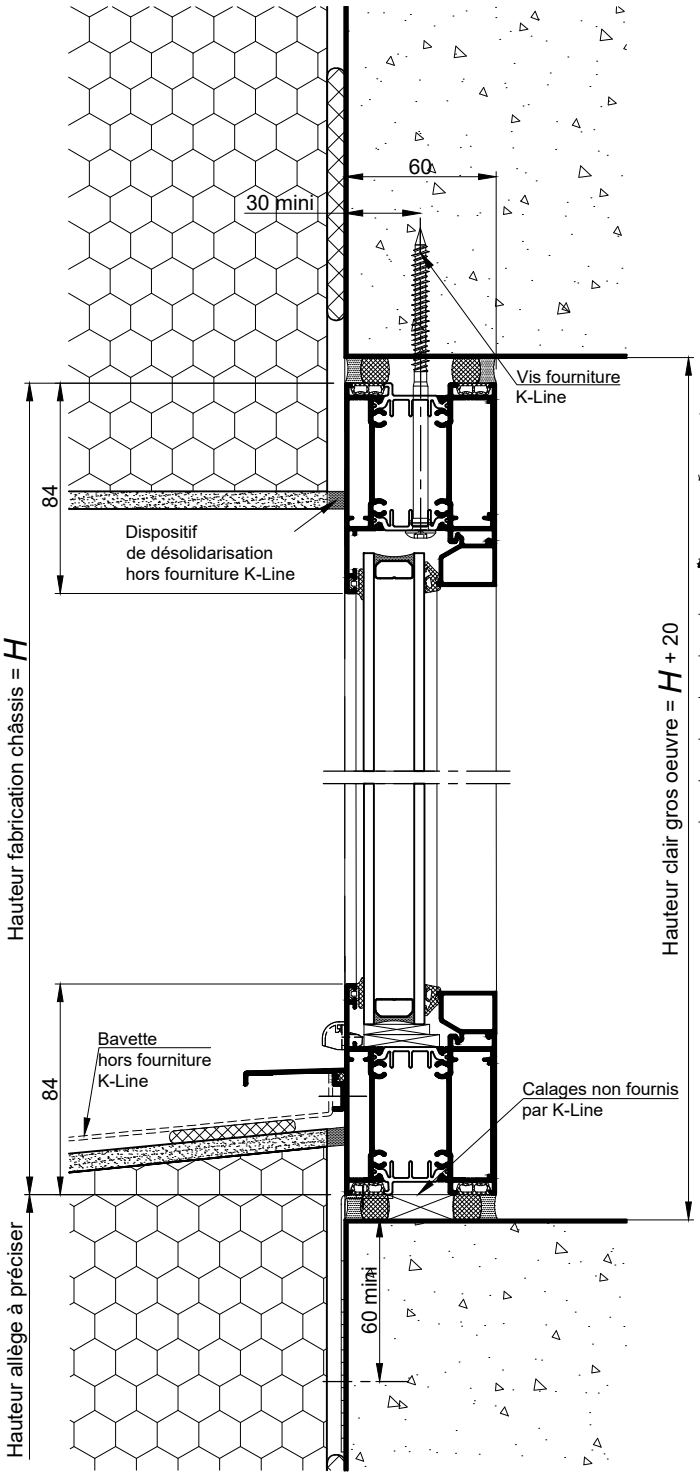

COUPE VERTICALE
Ech 1/3

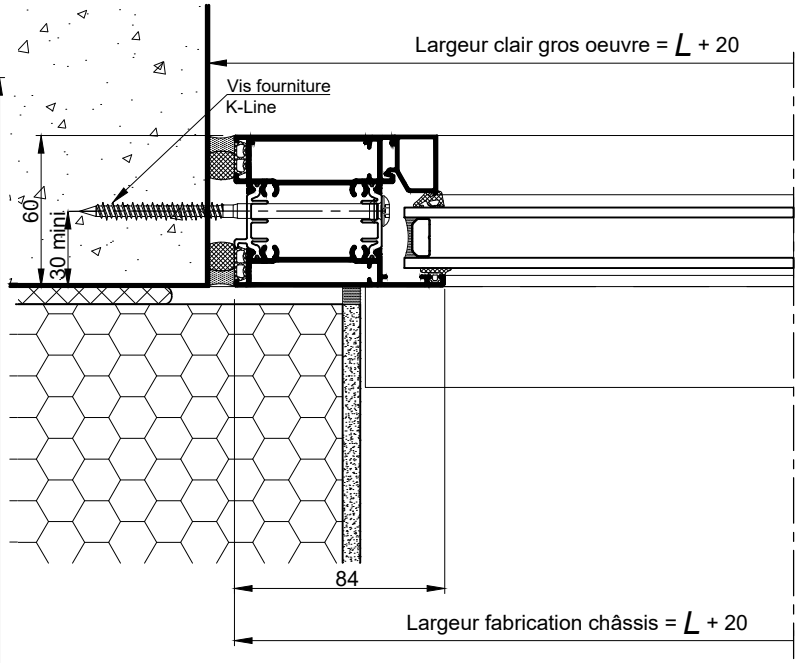

COUPE HORIZONTALE
PARTIELLE
Ech 1/3

Reproduction interdite - Document non contractuel - Novembre 2019