



SUR ALLÈGE MAÇONNÉE

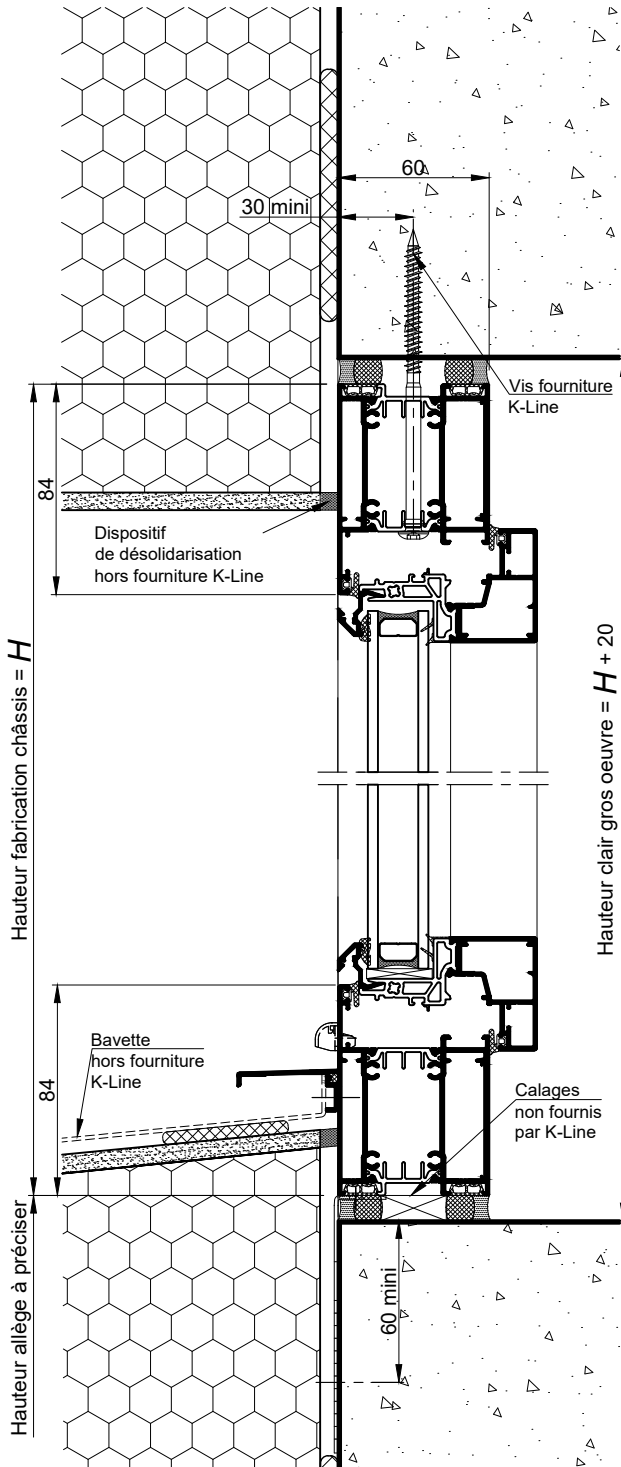

COUPE VERTICALE  
Ech 1/3

FRANÇAISE

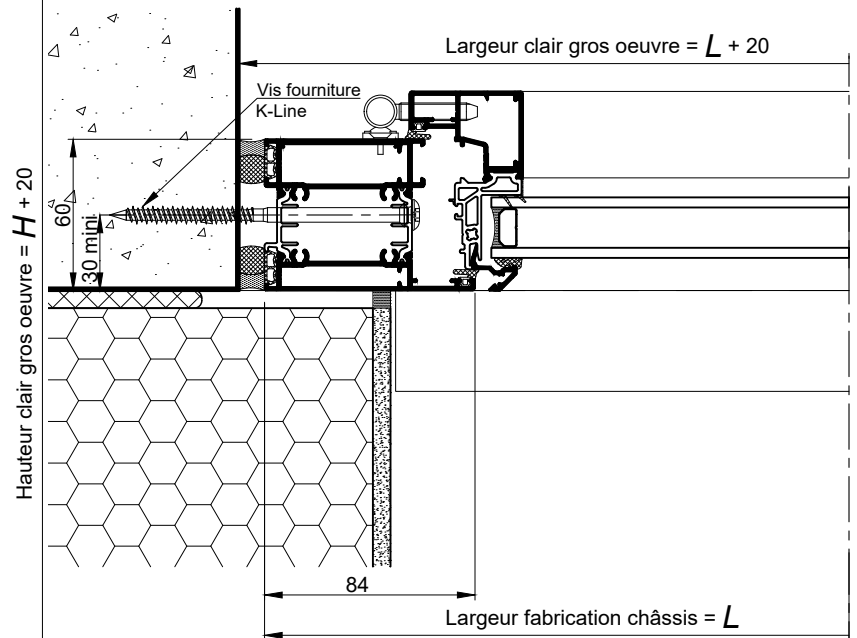

COUPE HORIZONTALE  
PARTIELLE Ech 1/3