K-LINE CITY

PROFILS DORMANT ITE

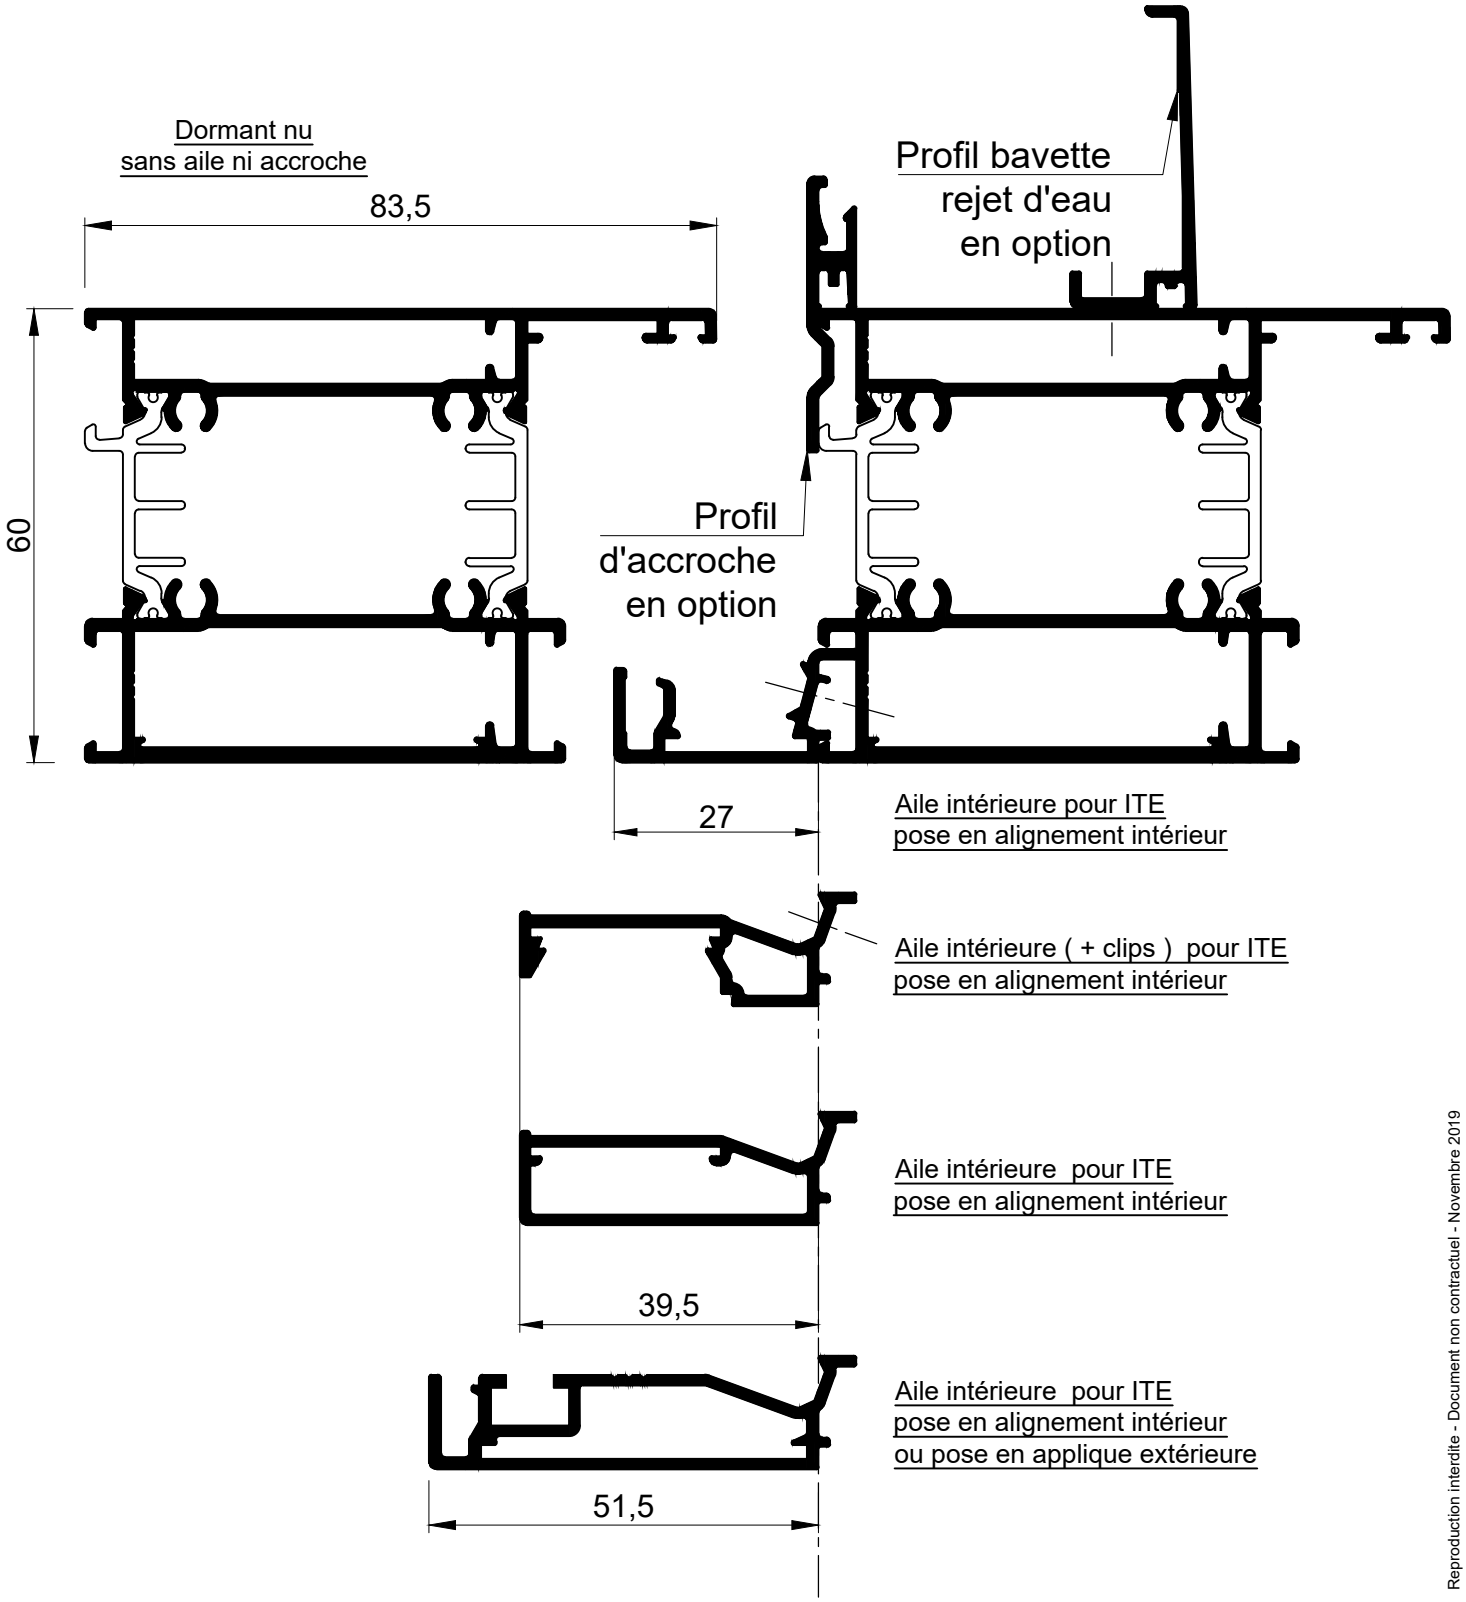

Ech 1/1

Reproduction interdite - Document non contractuel - Novembre 2019